




**POSTUP
DESIGNU**

přehledová
mapka pro první
orientaci




geodetické
zaměření

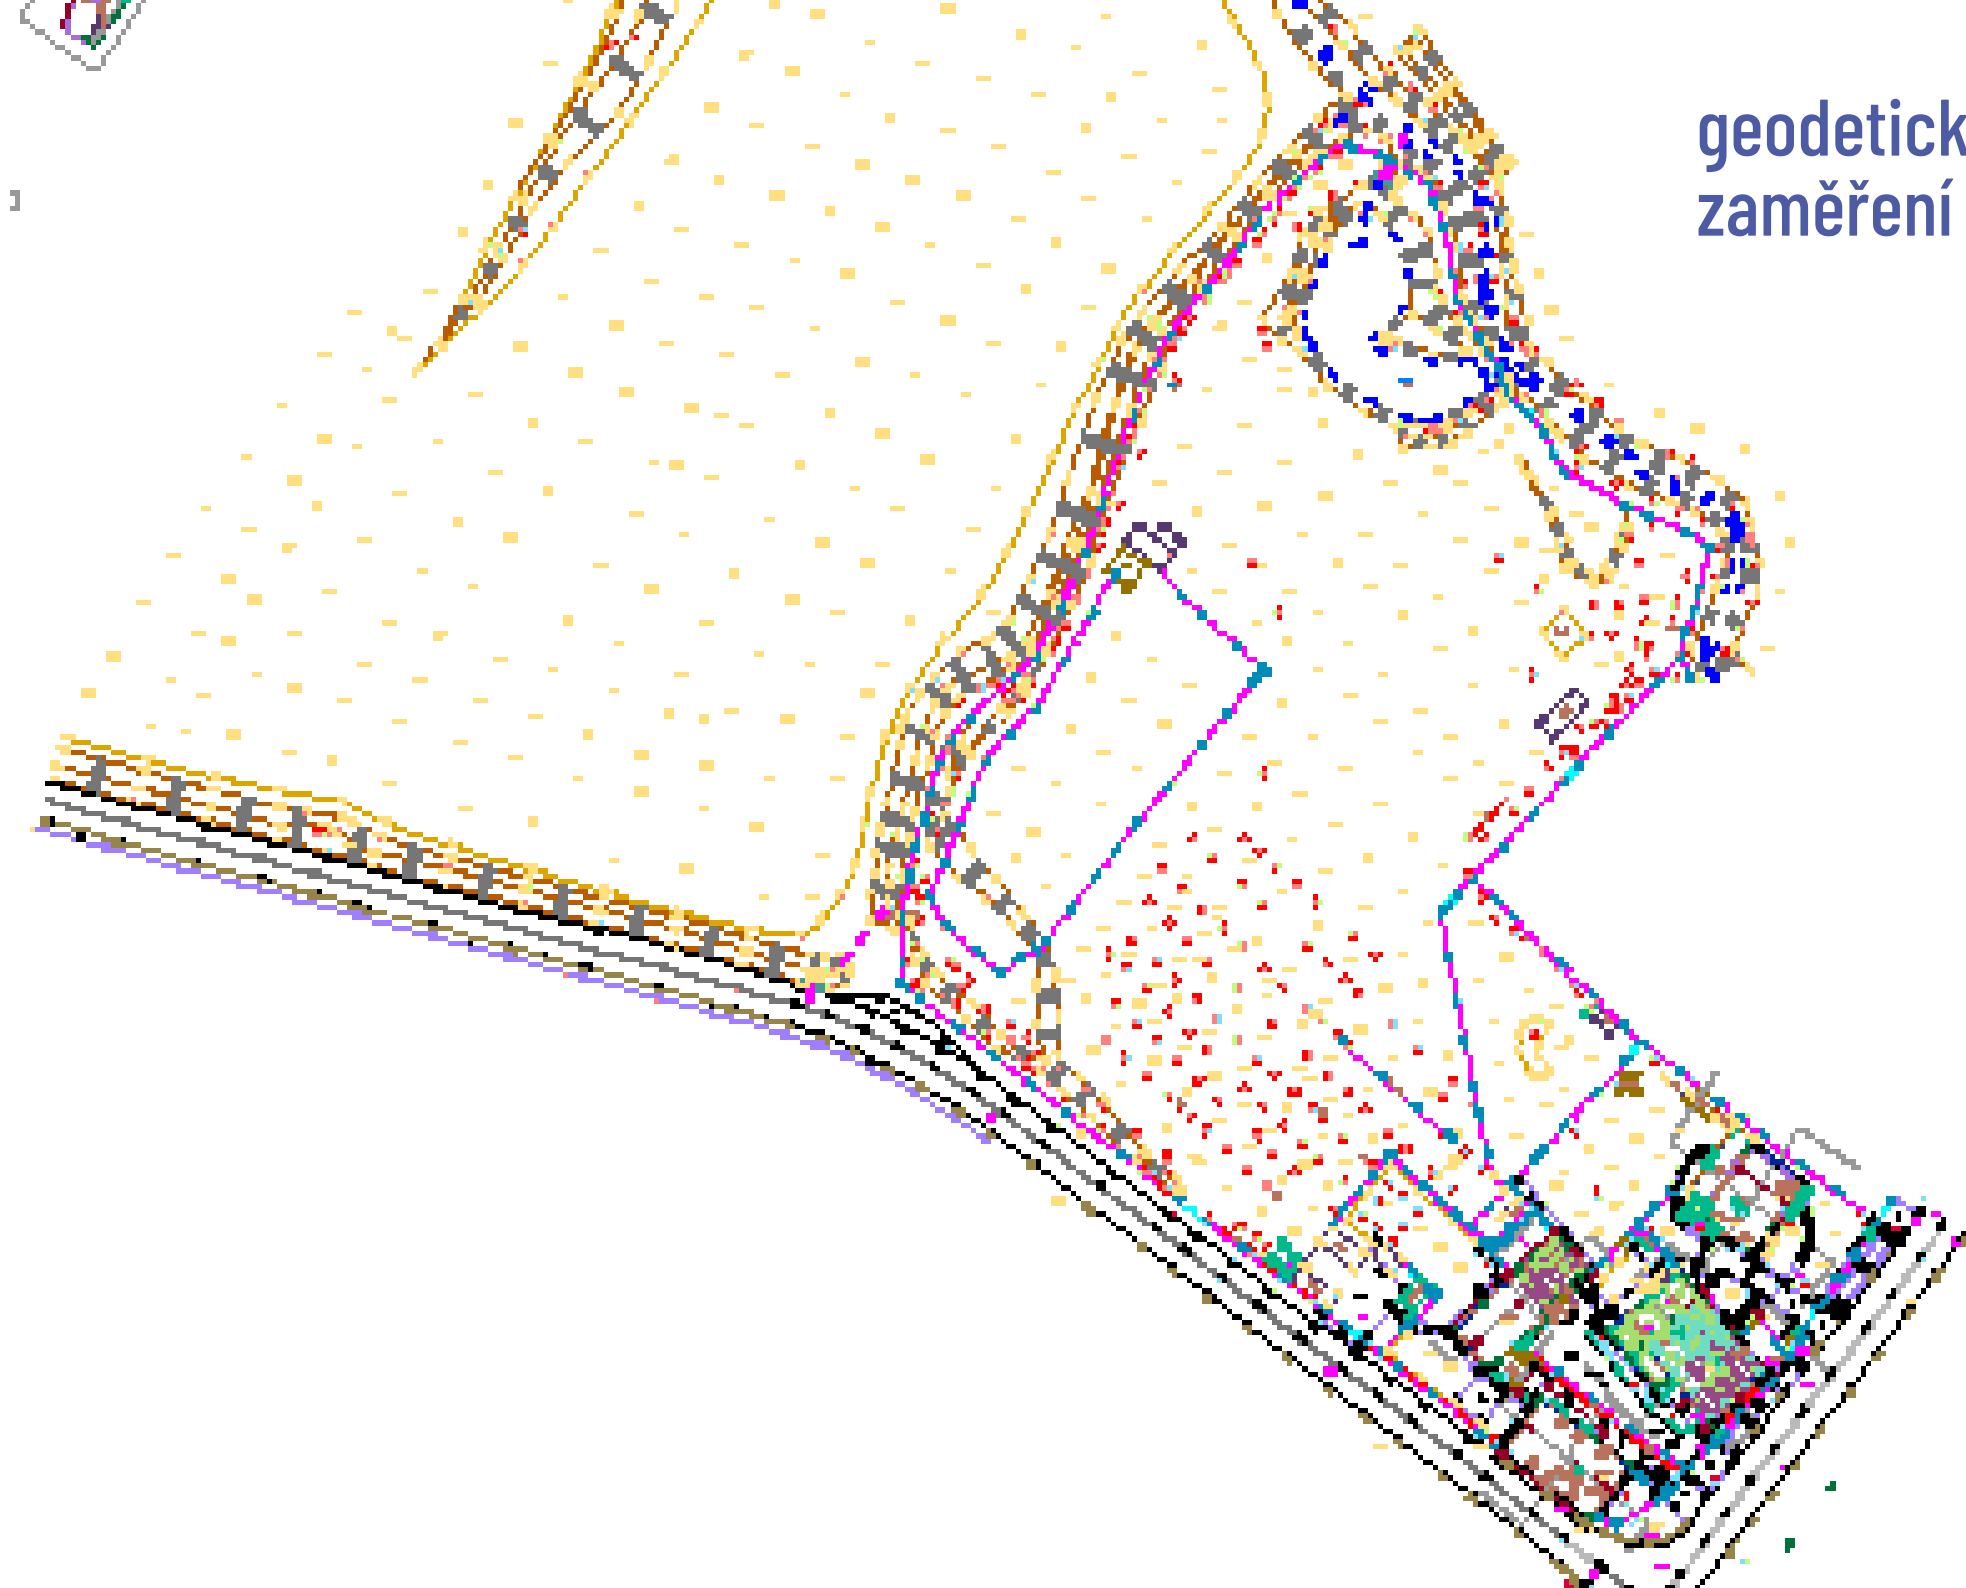

stávající stav



historická analýza

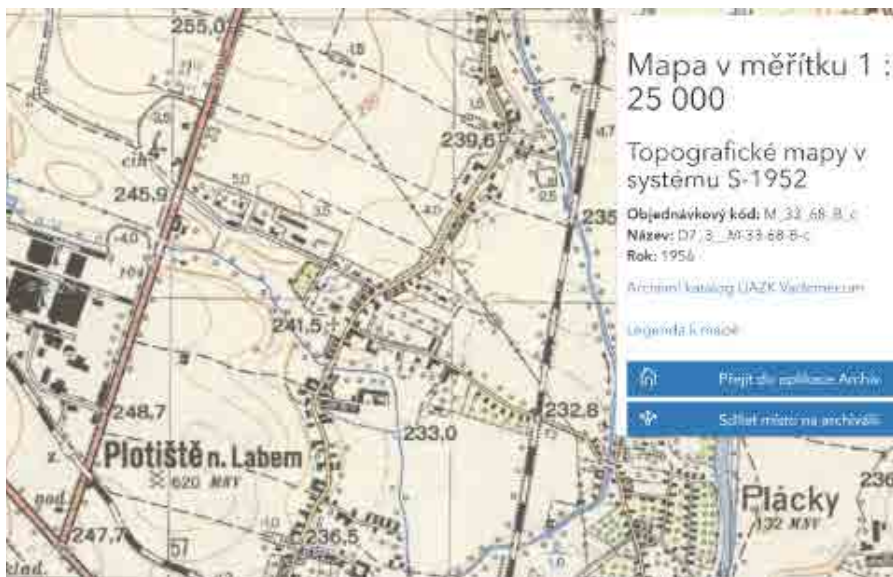

historická analýza








širší vztahy - ÚP




širší vztahy - pohyb v území

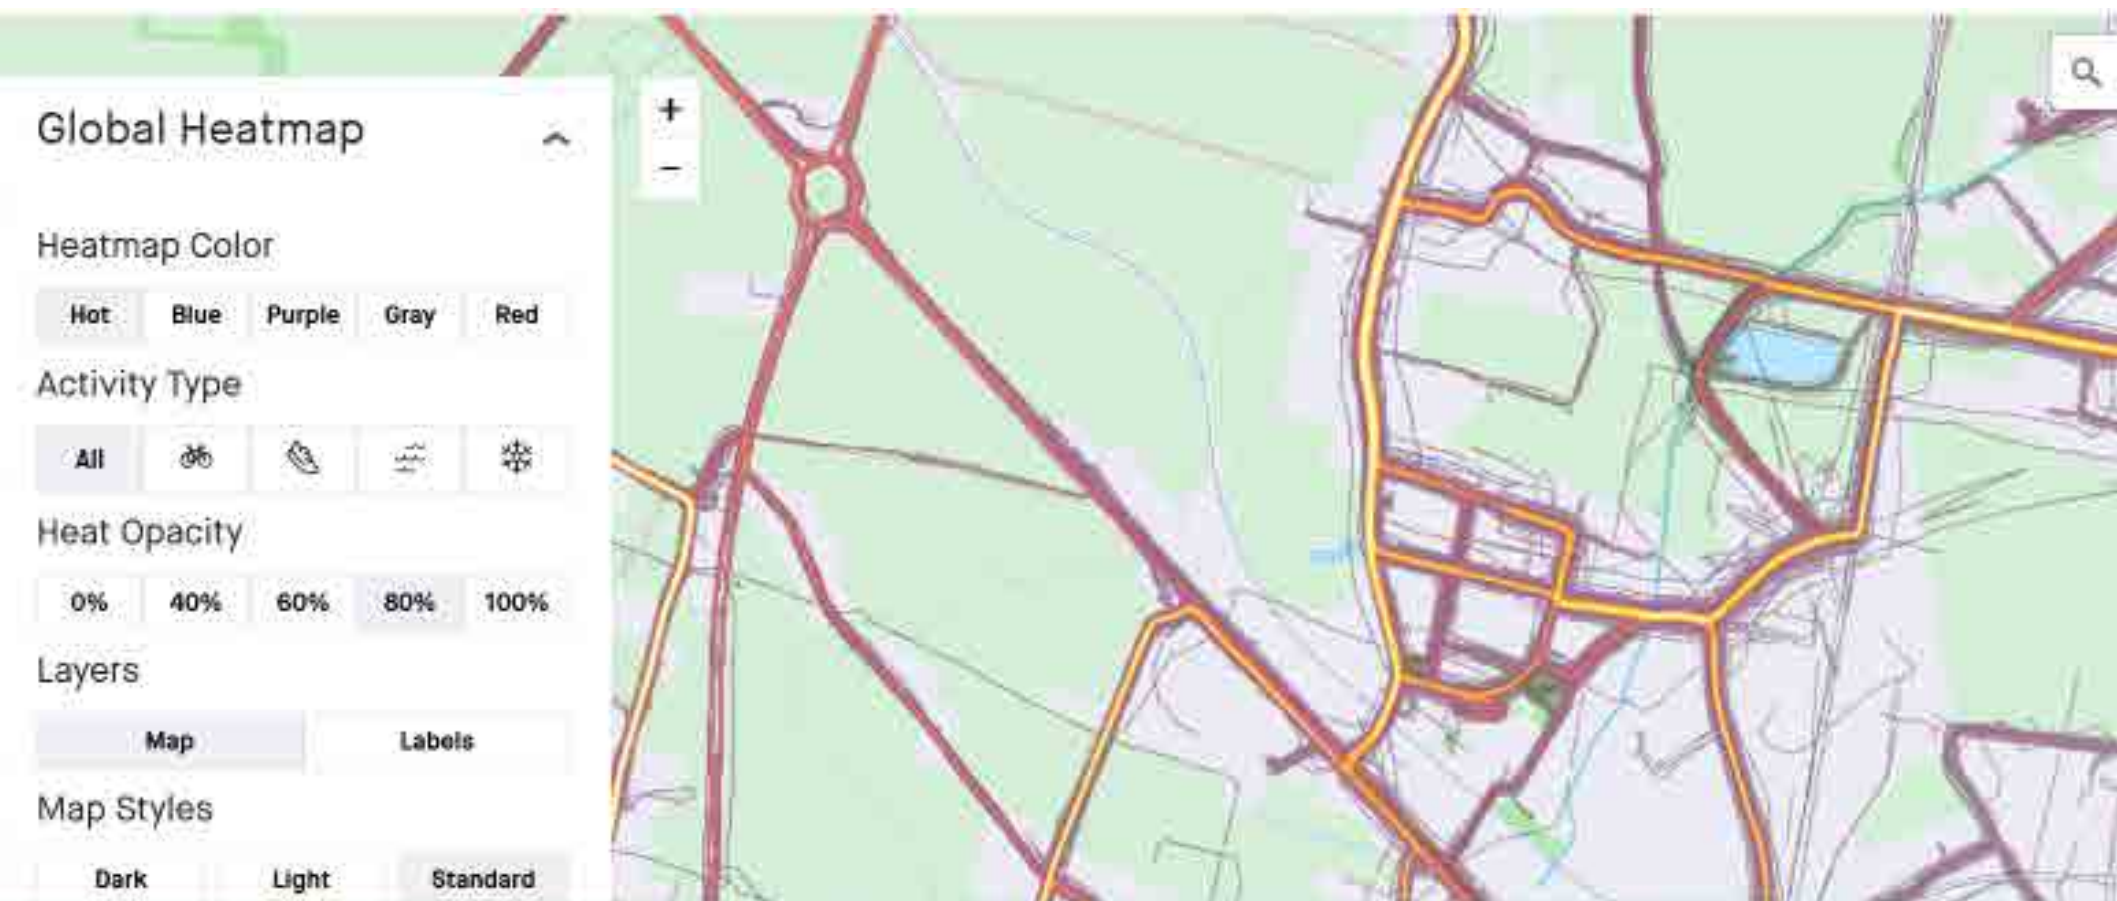



analýza přírodních poměrů

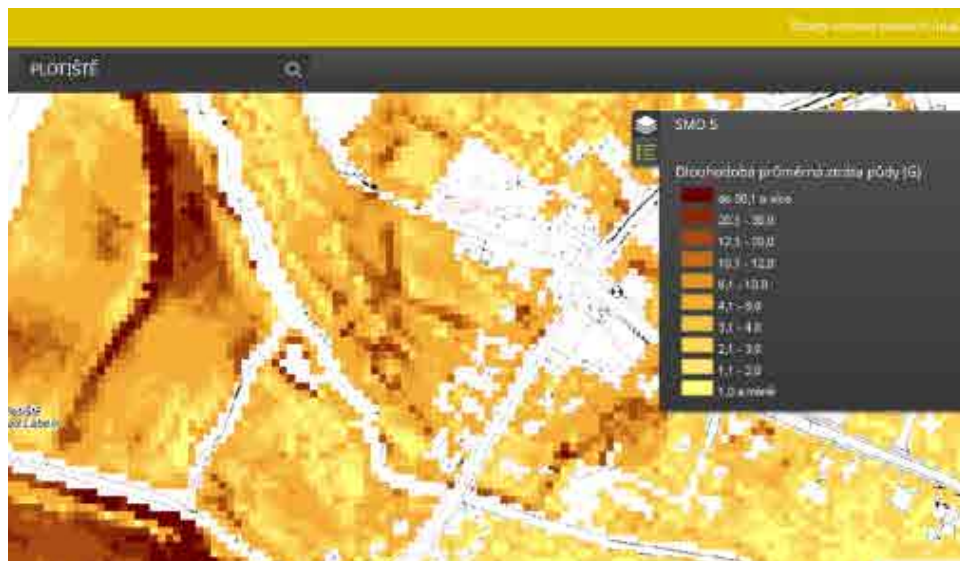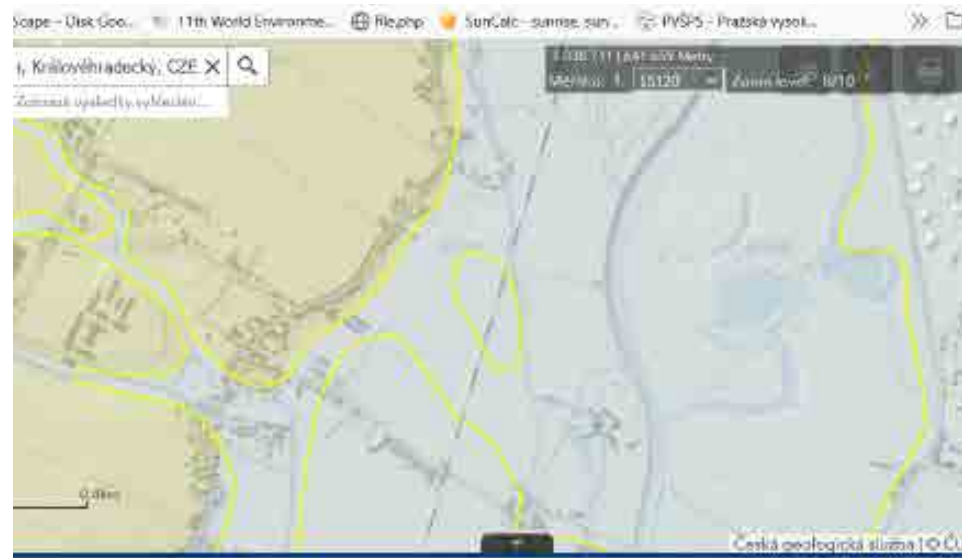

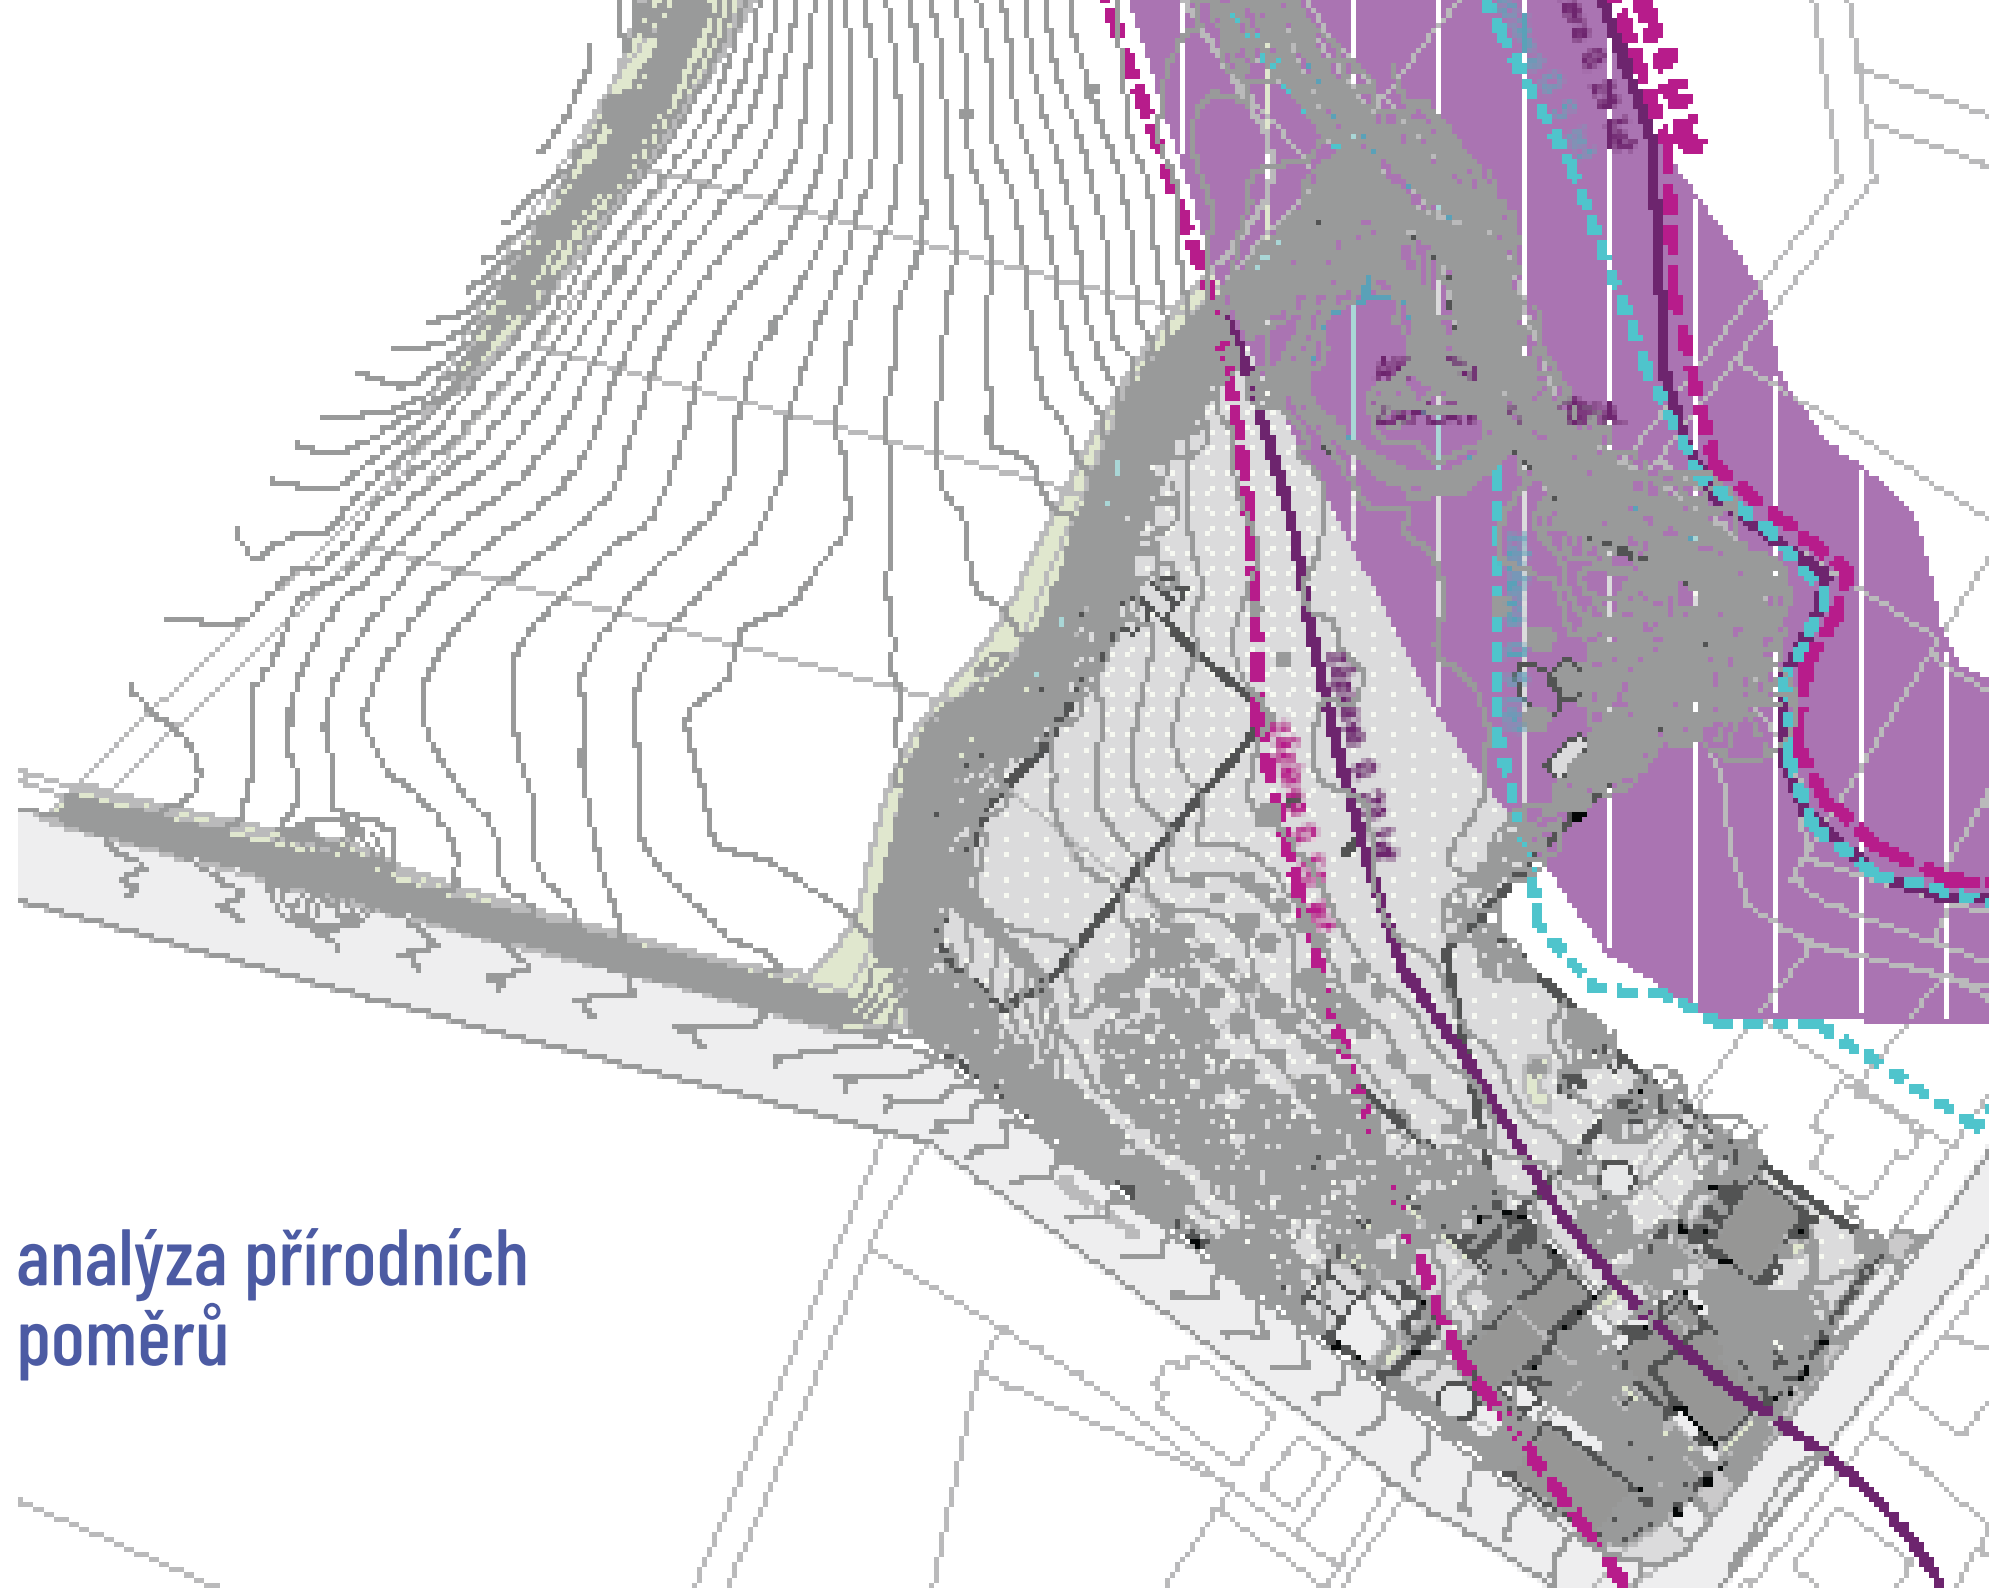

analýza přírodních
poměrů


analýza přírodních poměrů

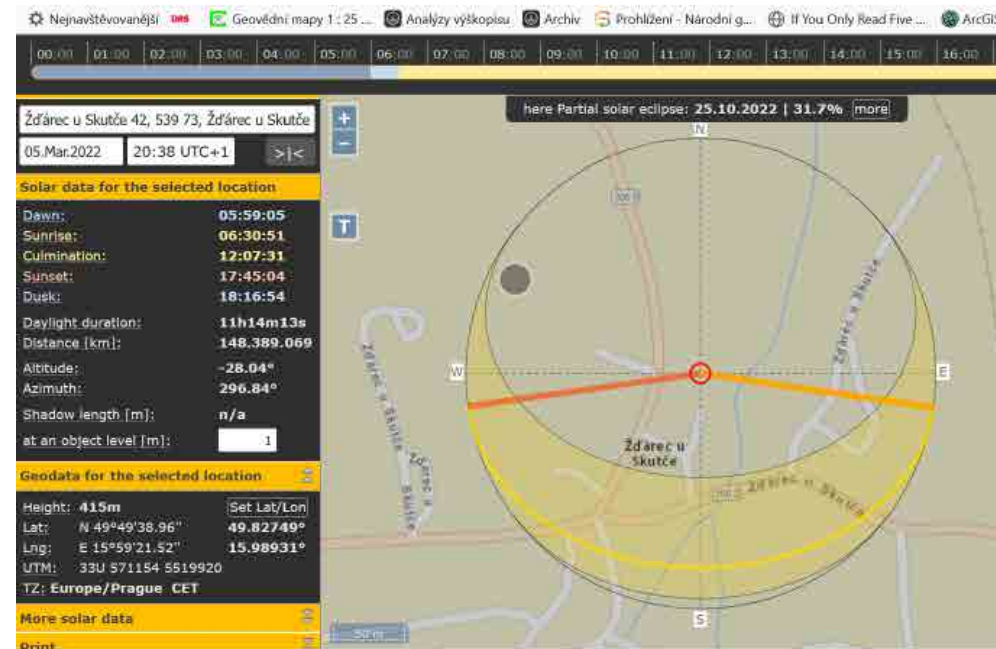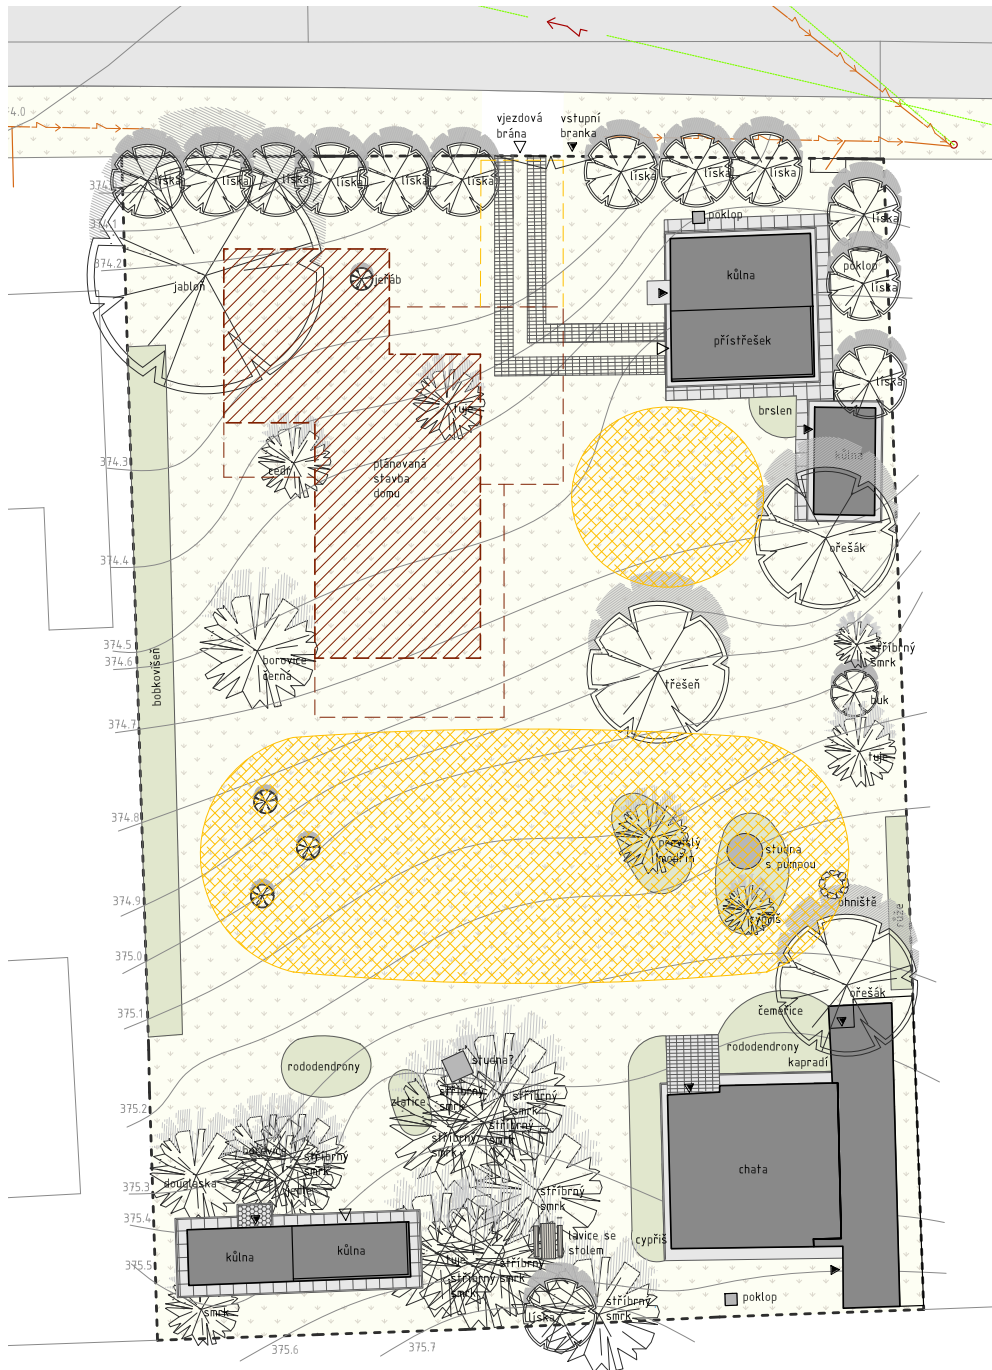


zdroj: <https://www.suncalc.org>

analýza přírodních poměrů: větrné růžice


nad územím ČR převládá proudění ze západních směrů

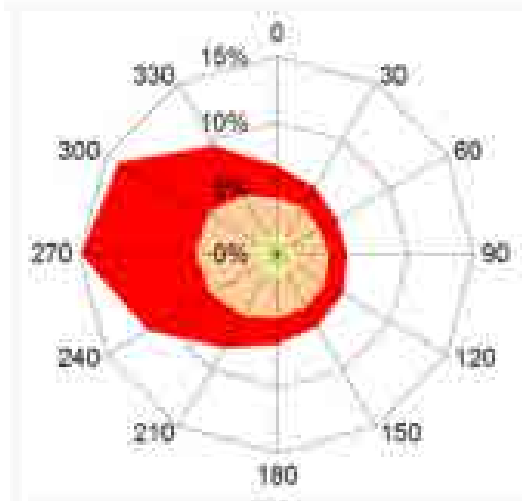


větrné podmínky ve značné části Čech

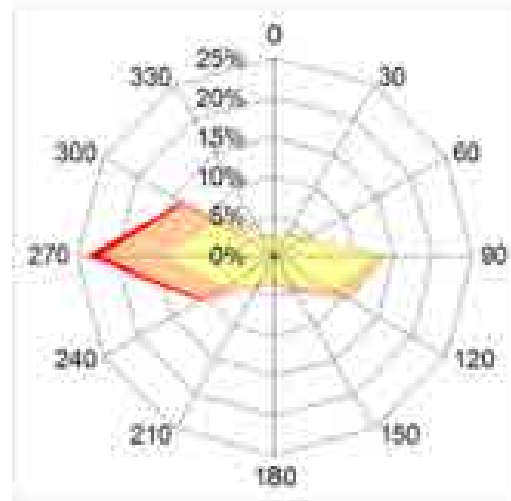


větrné podmínky v západní části Čech

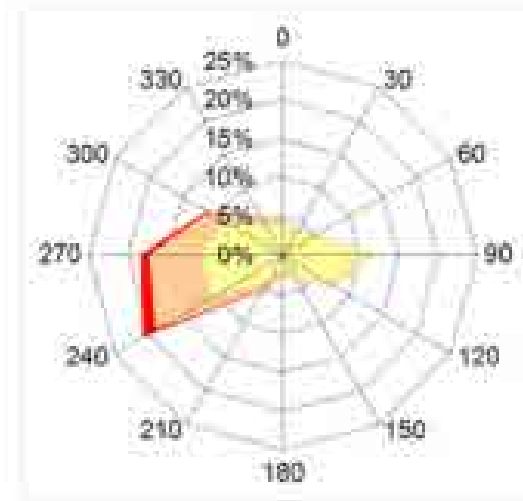


oblast Českomoravské vrchoviny

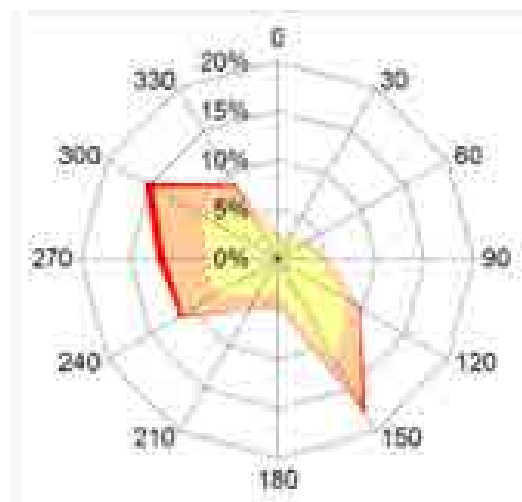


severovýchod Moravy

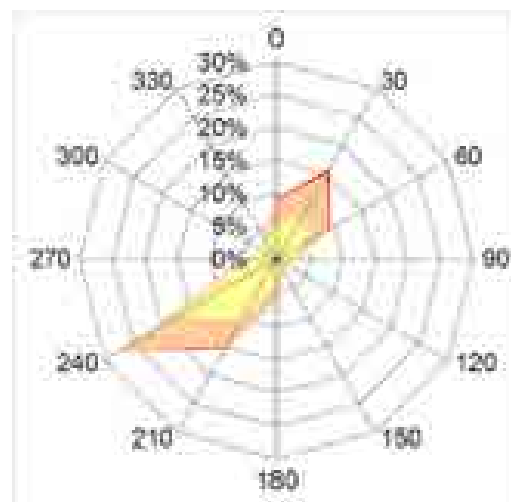


JV Morava, Dražanská vrchovina a podhůří Orlických hor

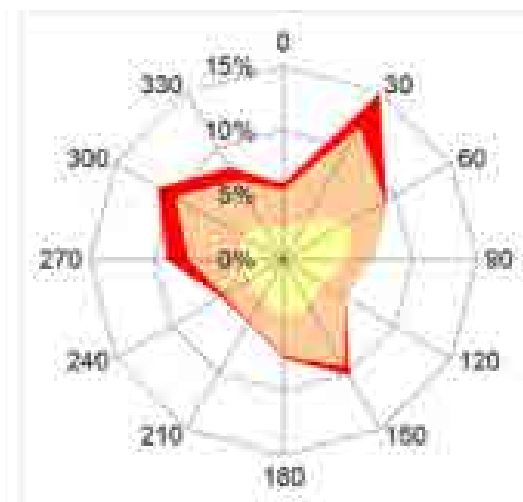

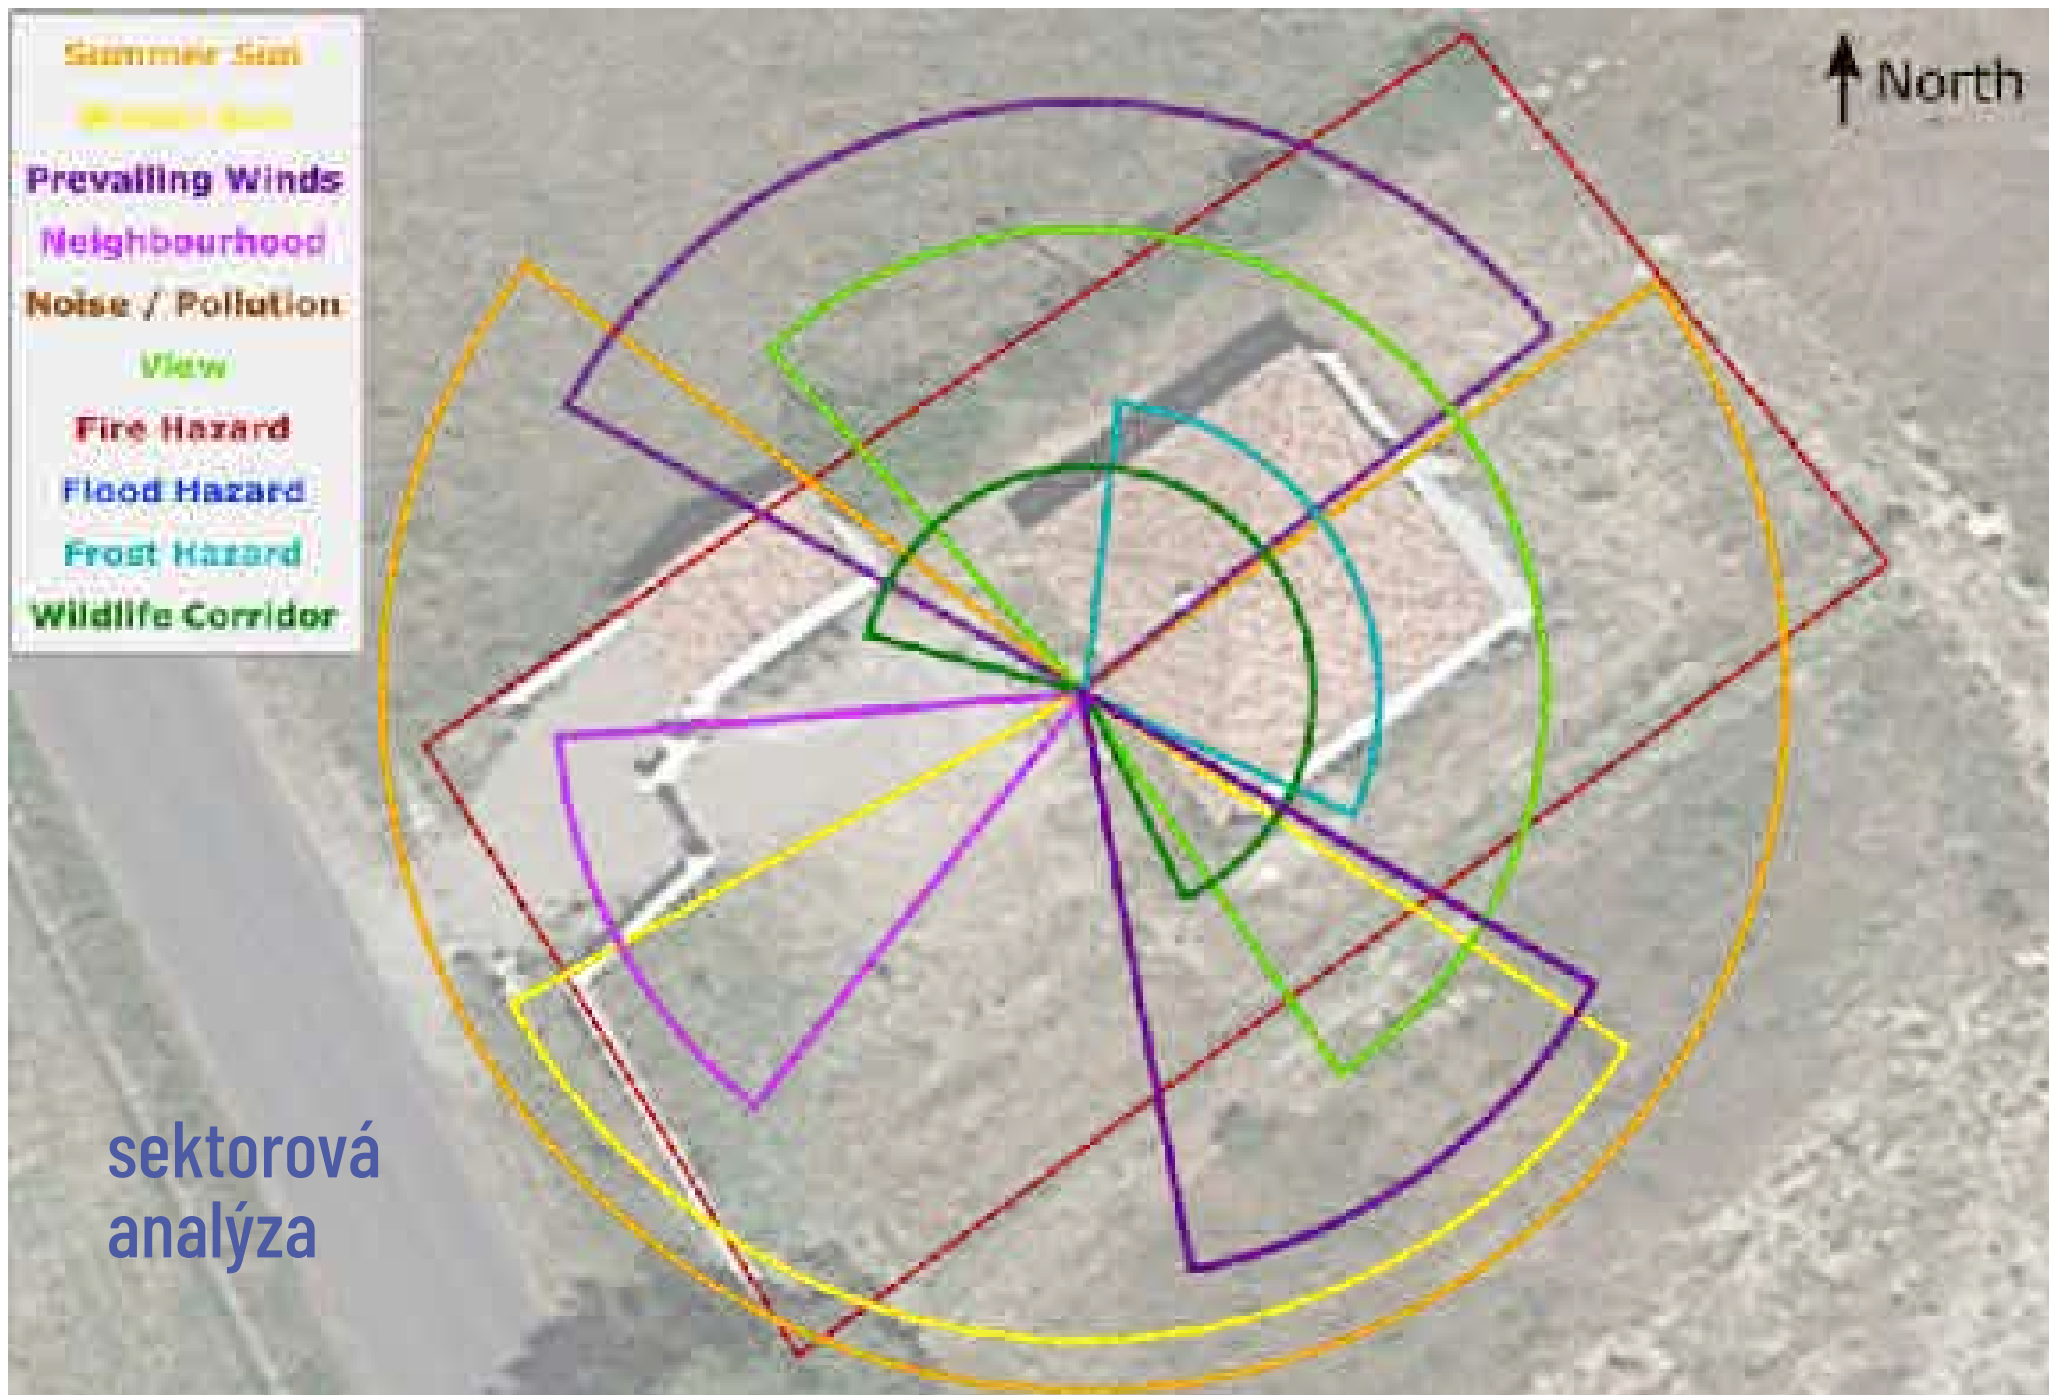


analýza pobytových kvalit a prostorových vazeb

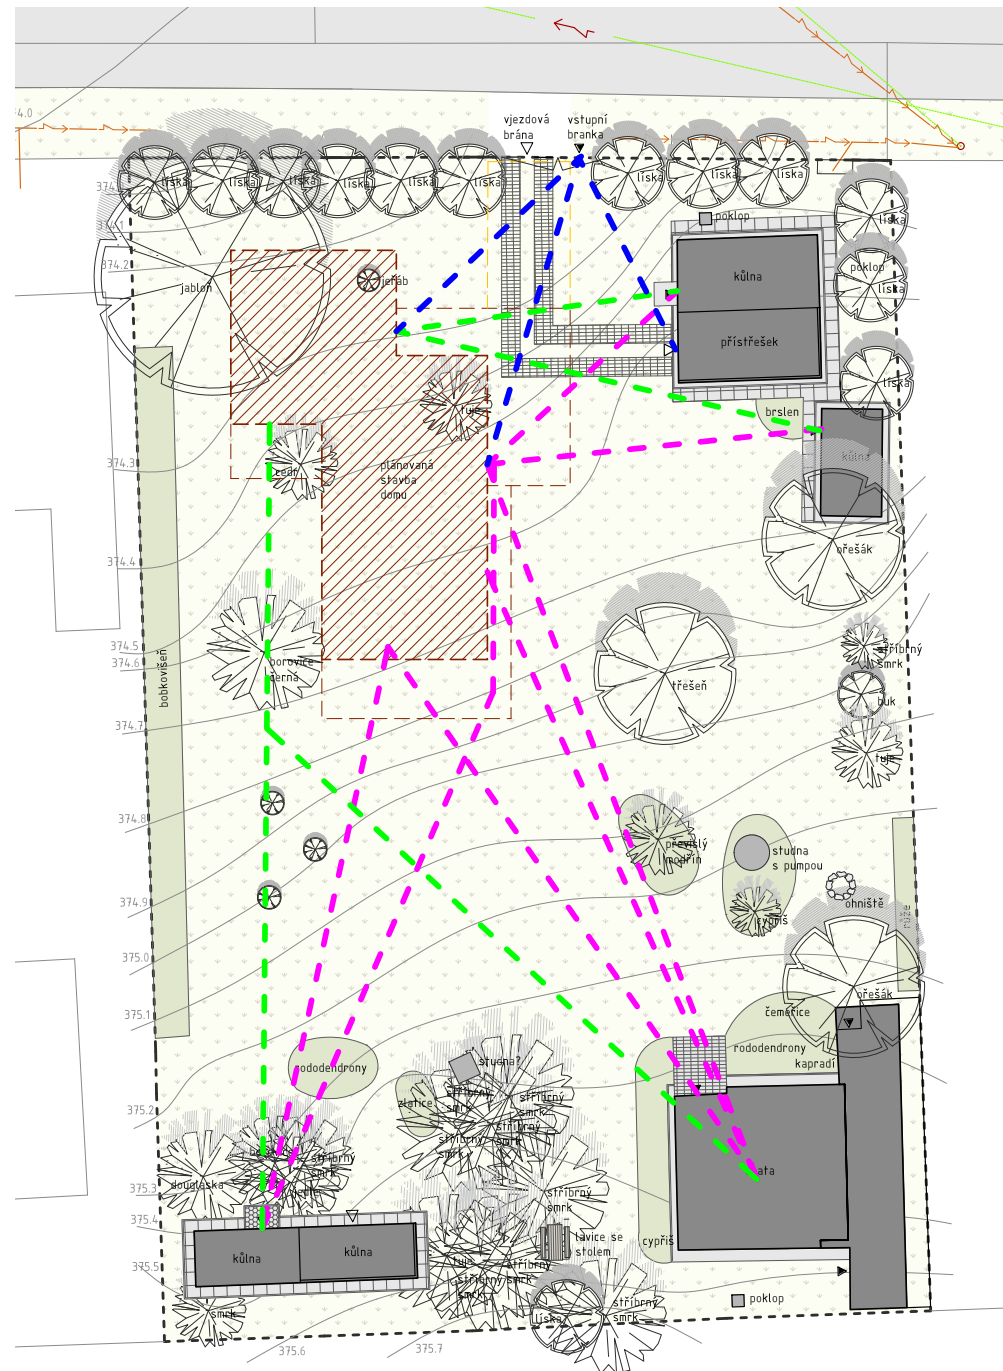


analýza pobytových kvalit a prostorových vazeb



prostorová analýza

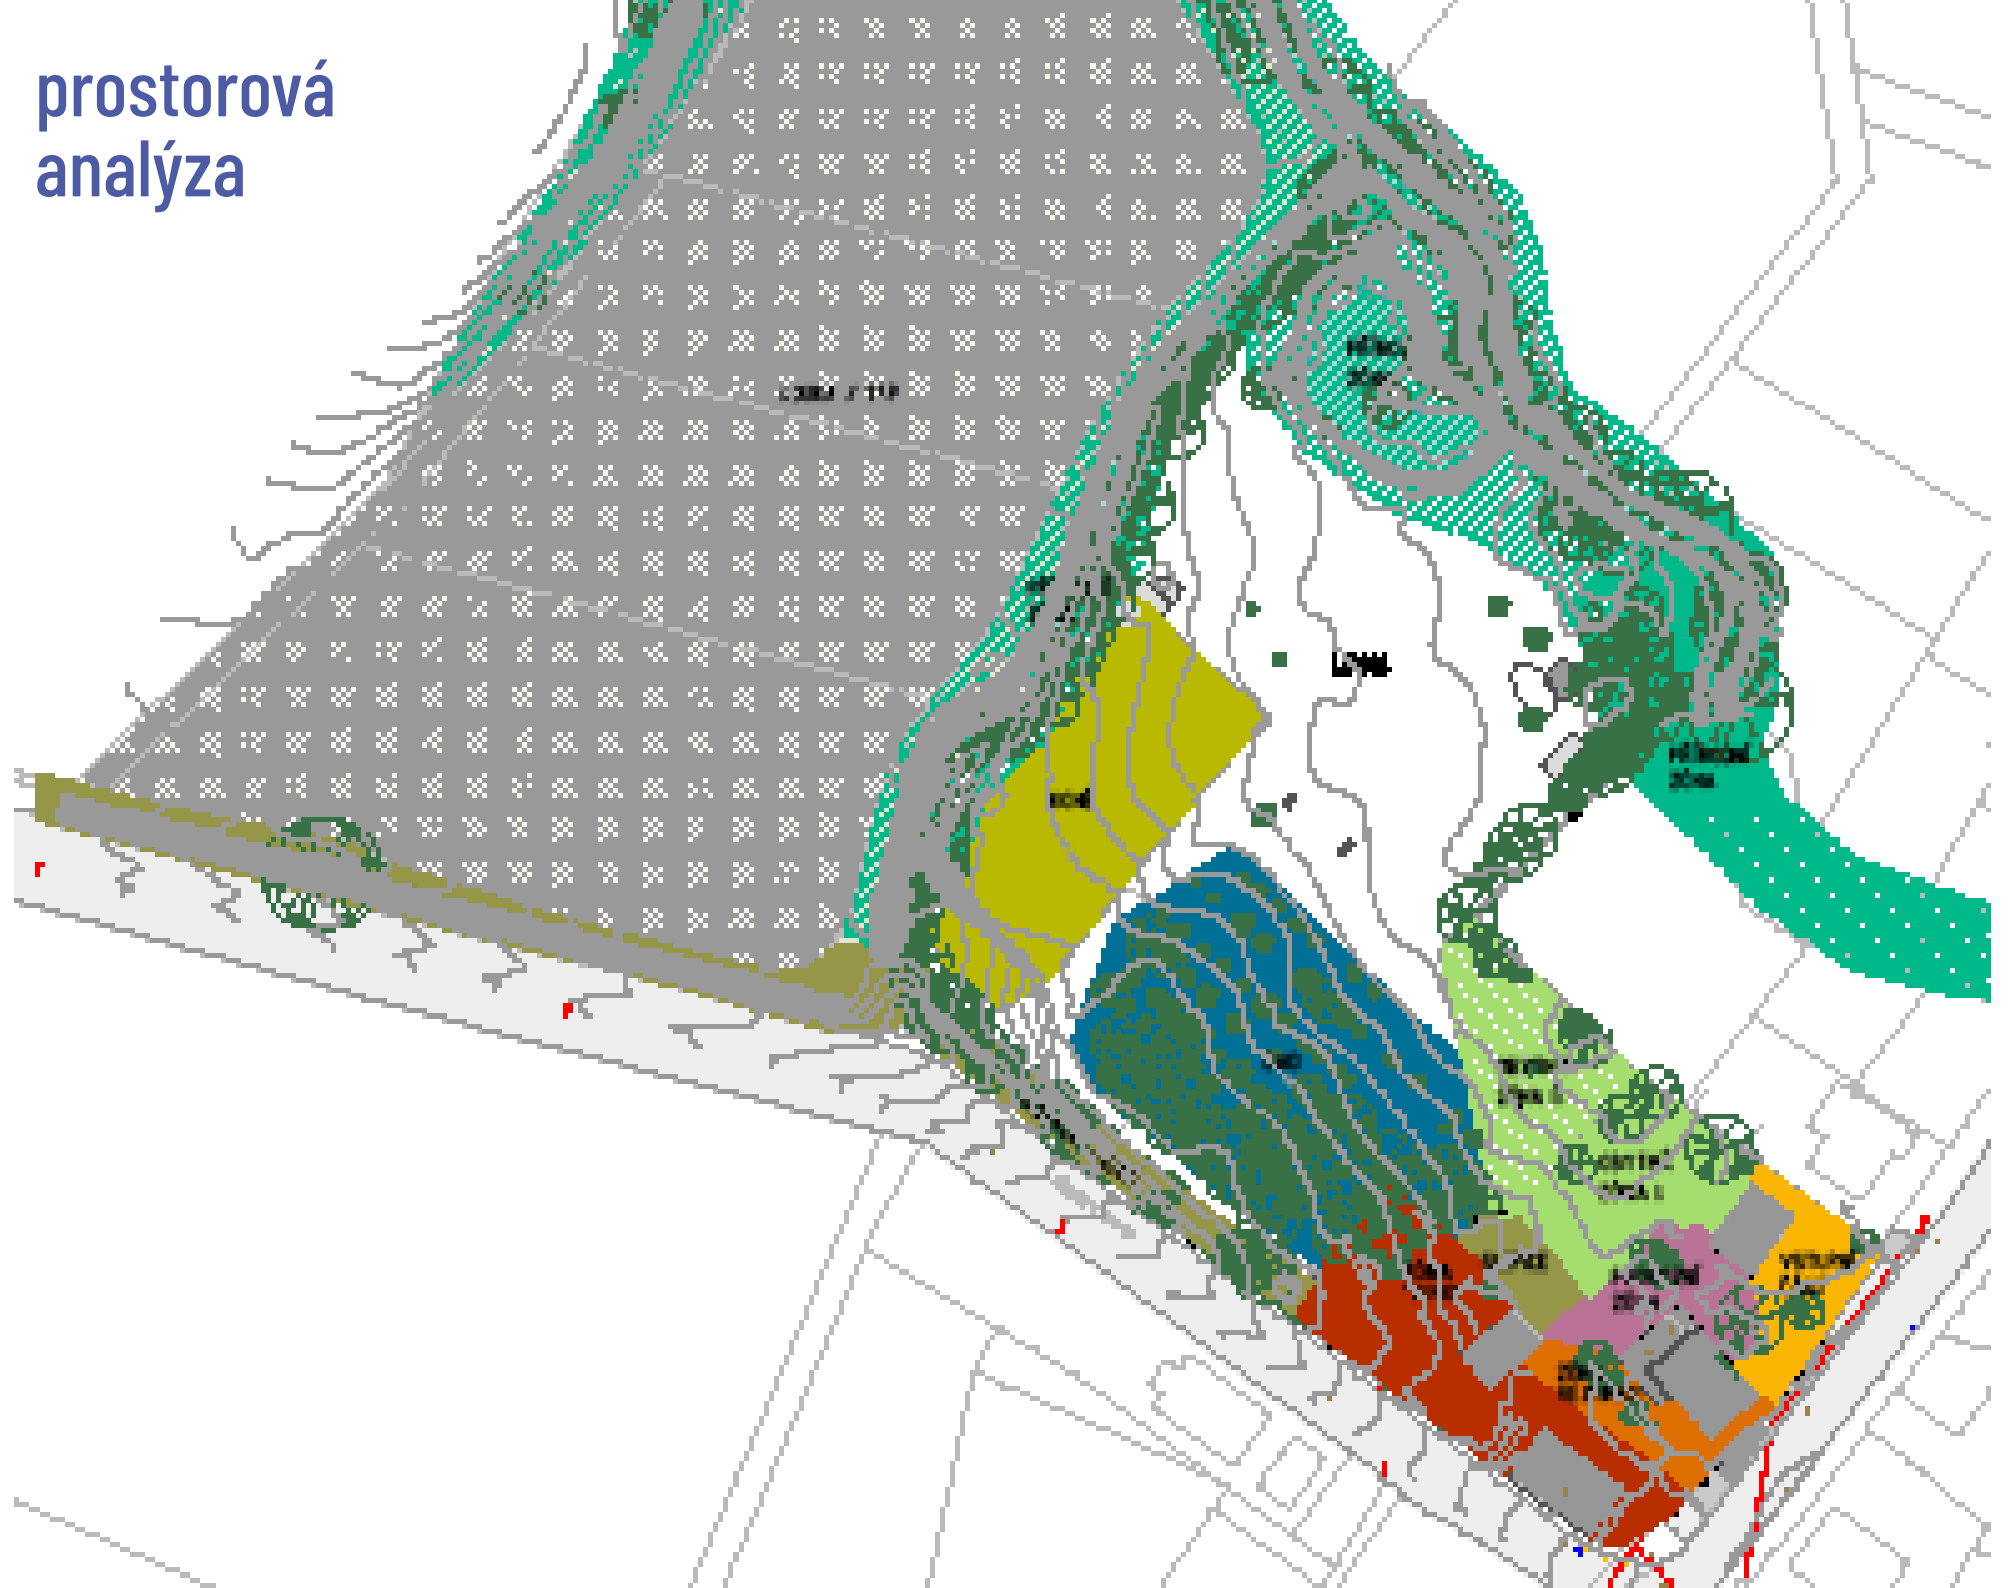


prostorová analýza

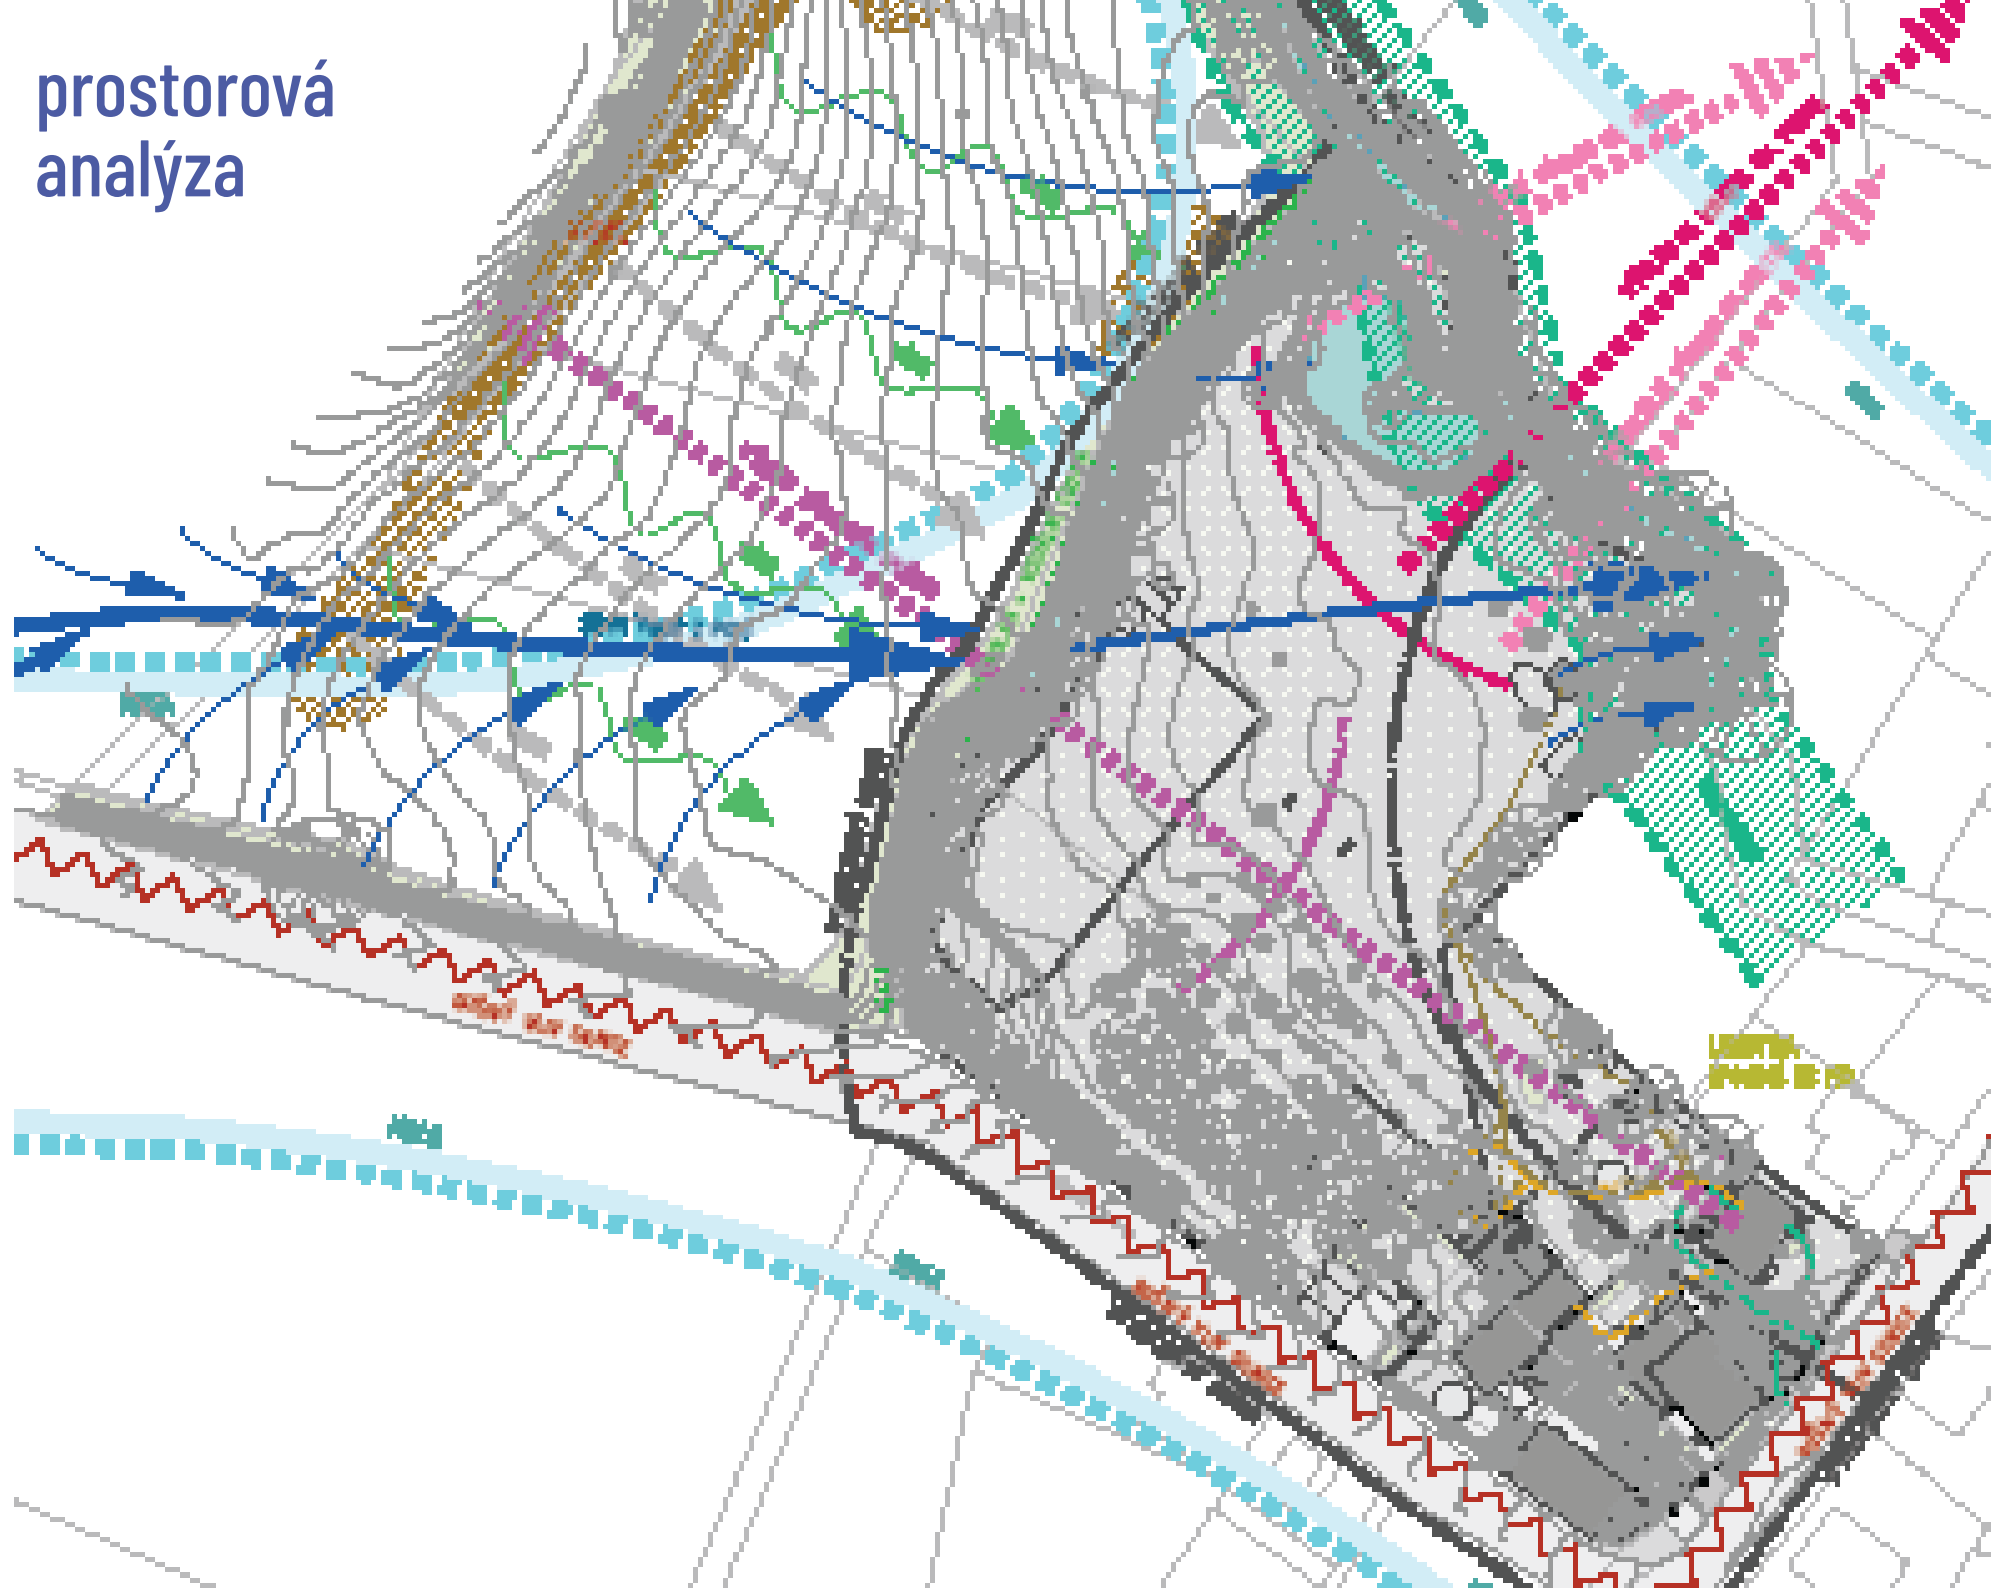

analýza hodnot a problémů území

		
vnitřní původ (atributy organizace)	SILNÉ STRÁNKY (strengths)	SLABÉ STRÁNKY (weaknesses)
vnější původ (atributy prostředí)	PŘÍLEŽITOSTI (opportunities)	HROZBY (threats)

PASTE analýza + mapa návrhu opatření

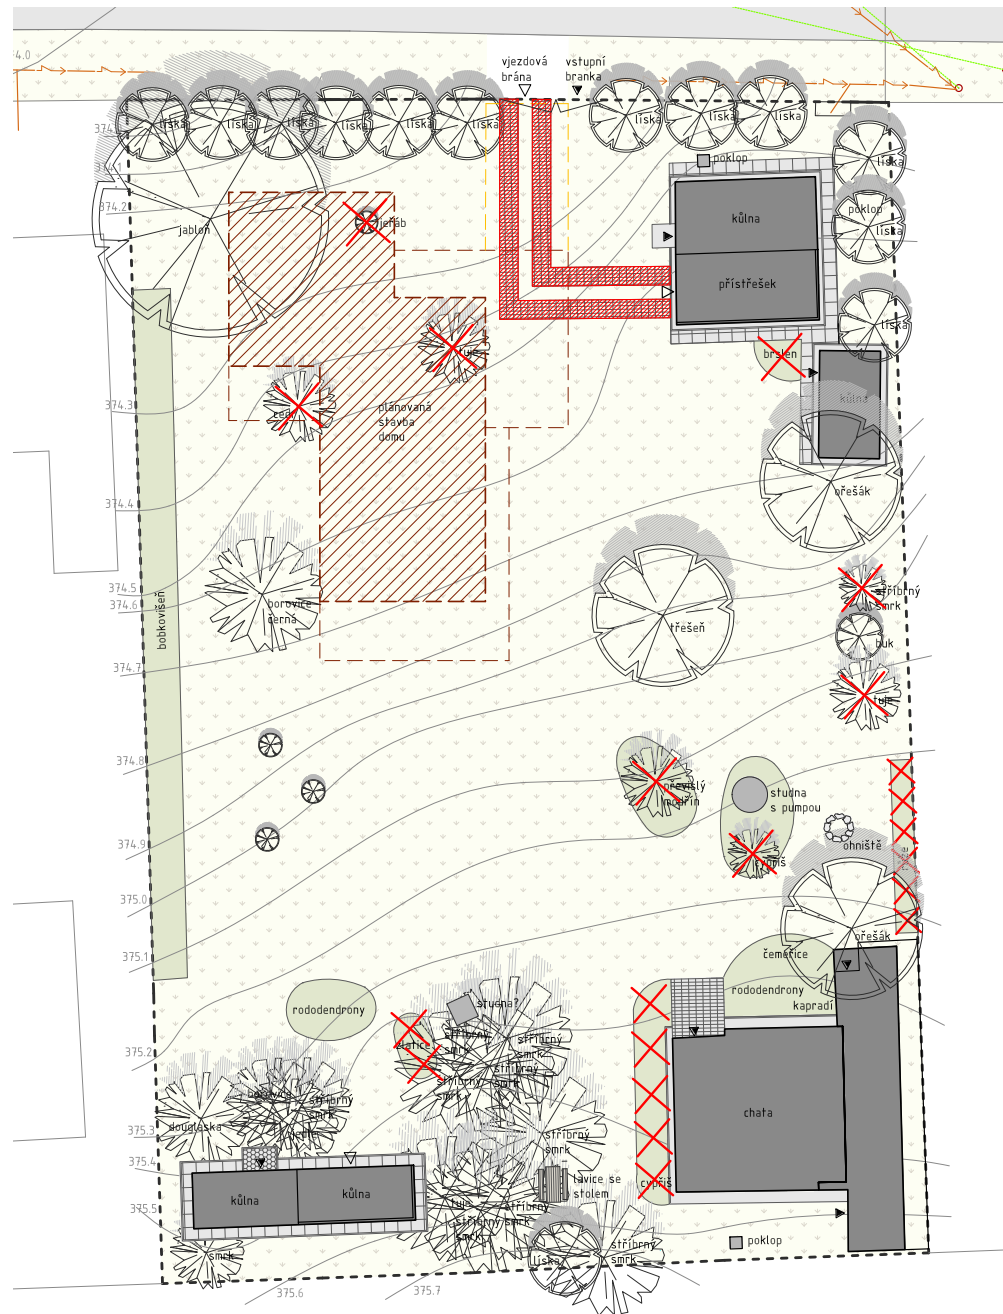[illegible]

Yeomansova stupnice trvalosti

YEOMANSOVA STUPNICE TRVALOSTI




inspirace!!!!


Inspiration




Result

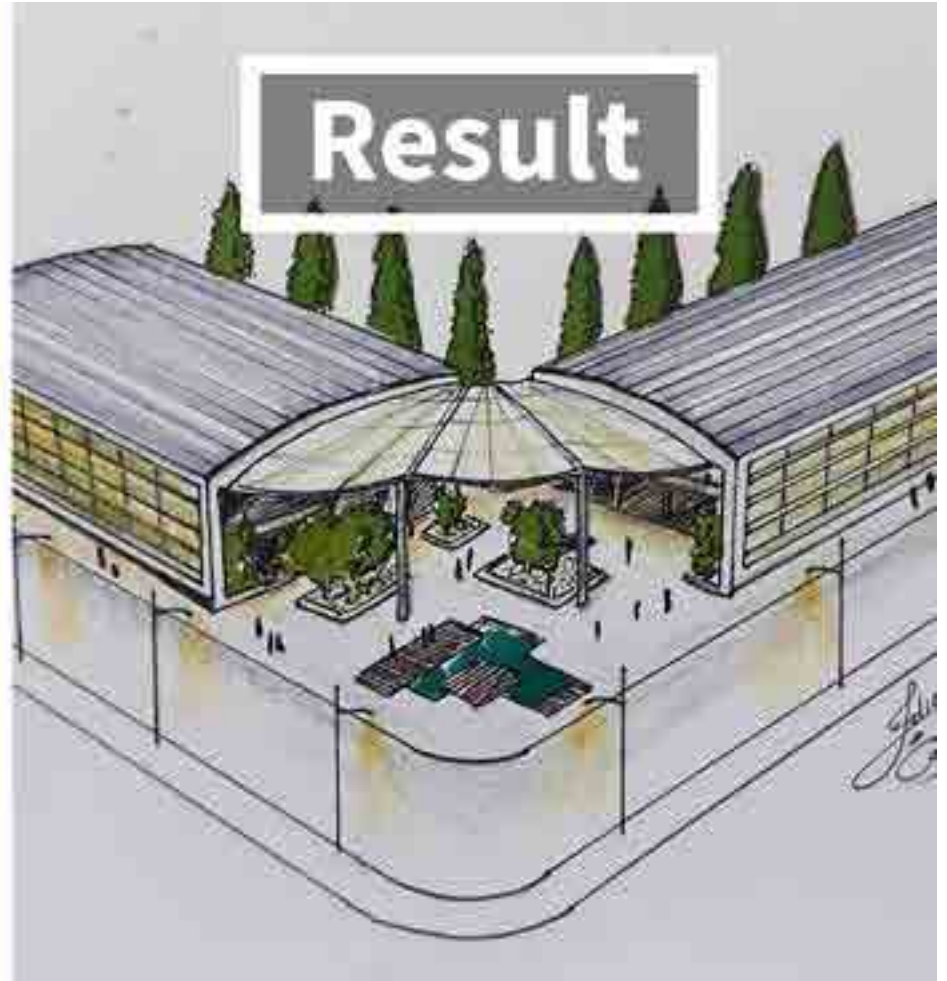



Koncepce, hledání, zkoušení variant ...

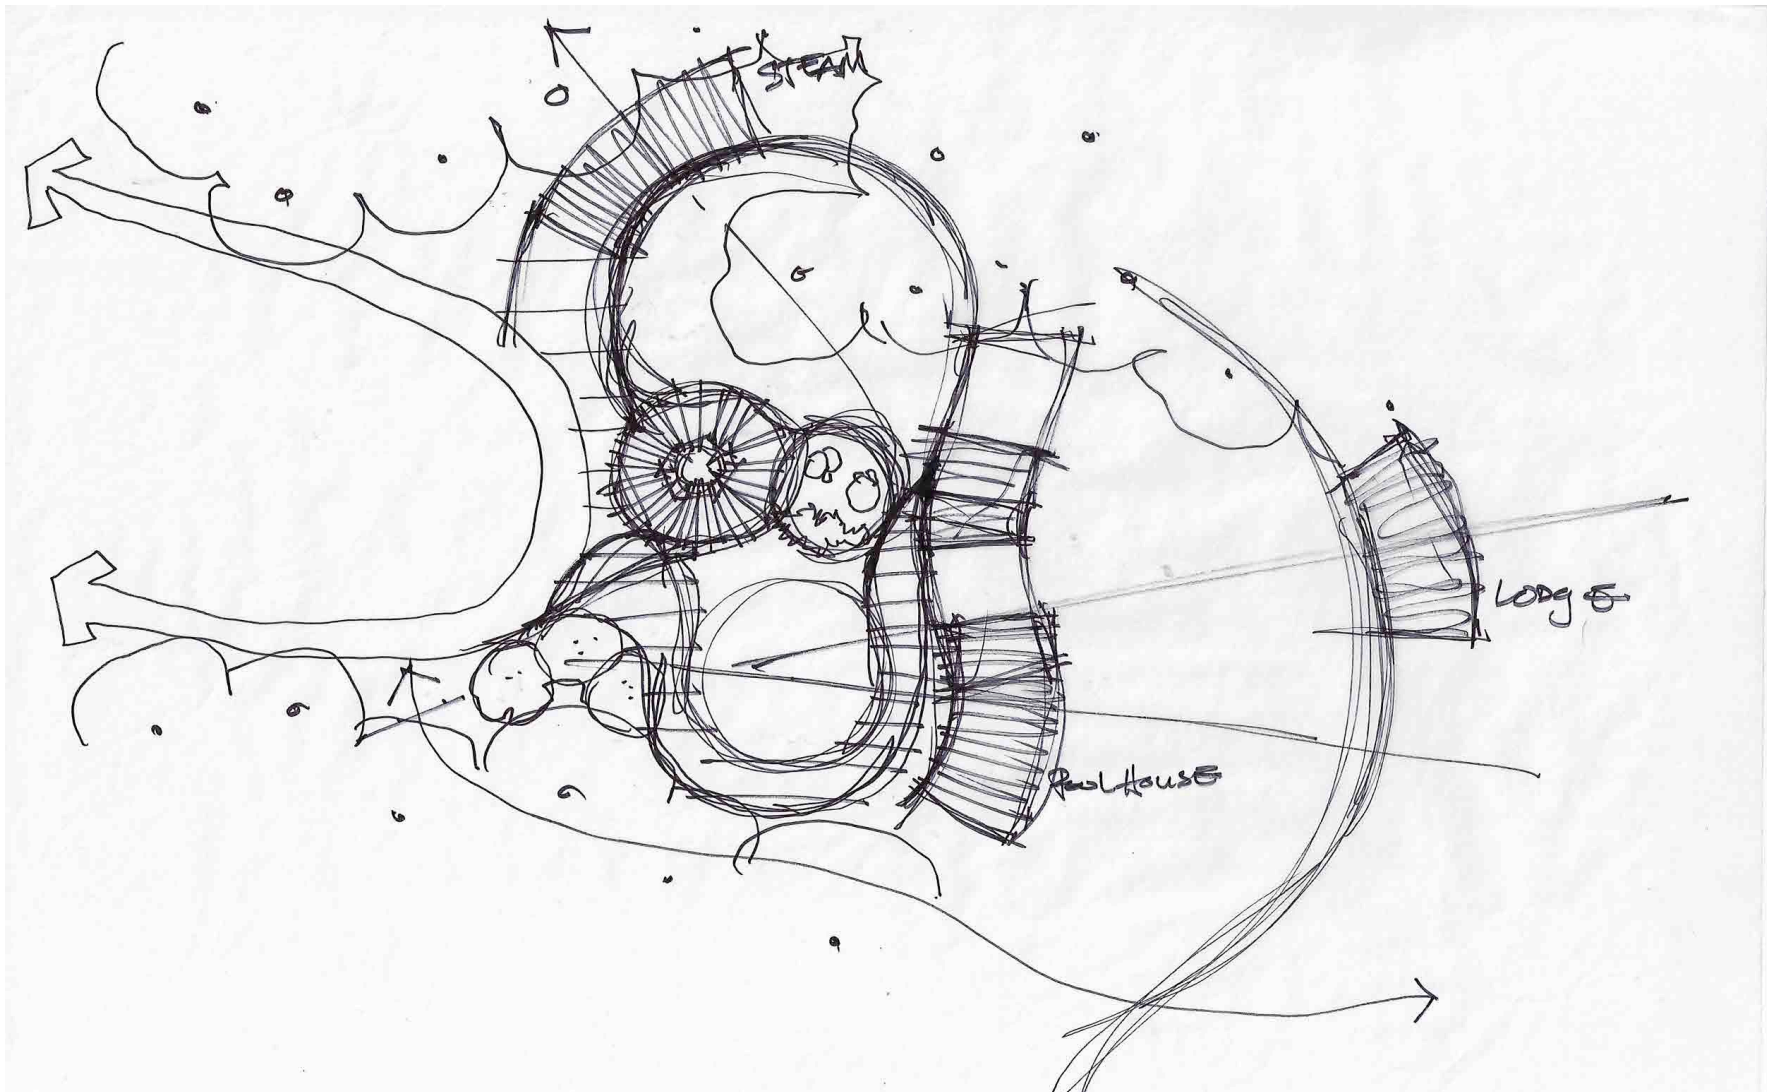


<https://www.tomneppl.com/process>

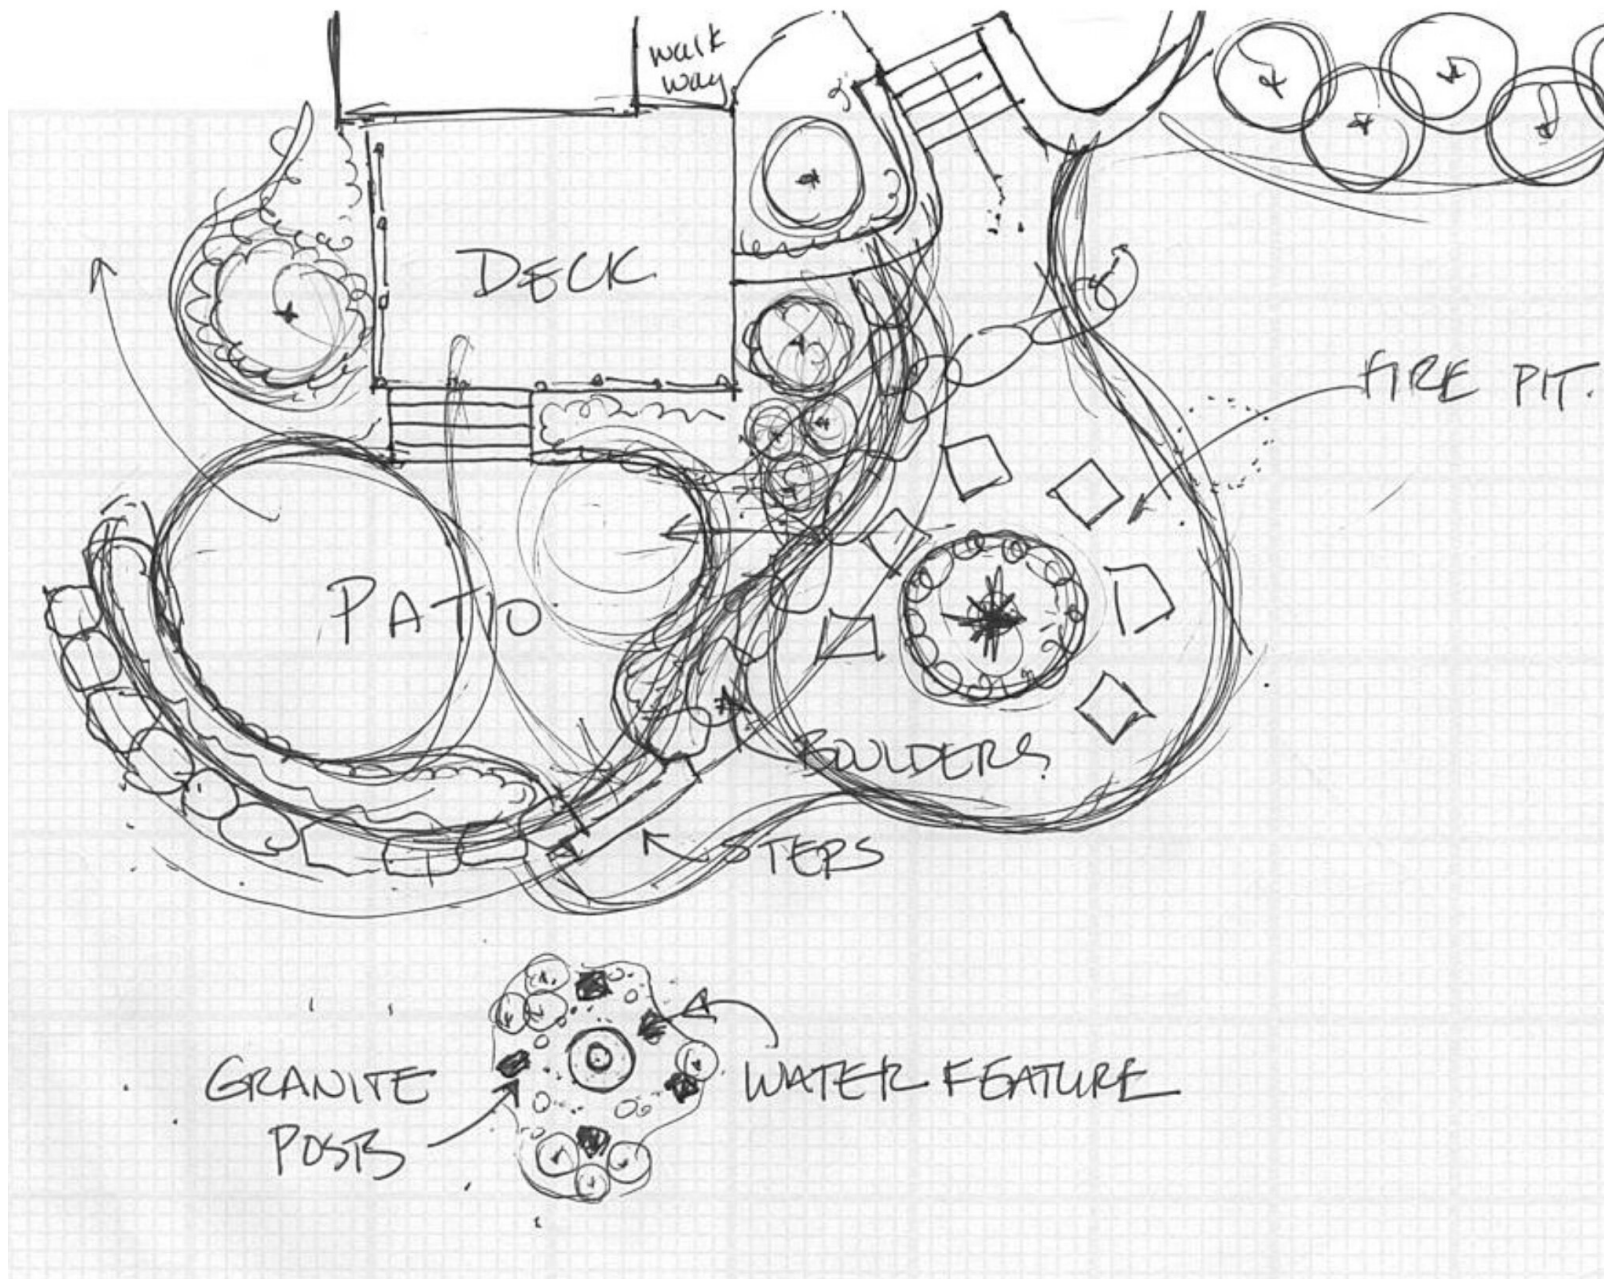

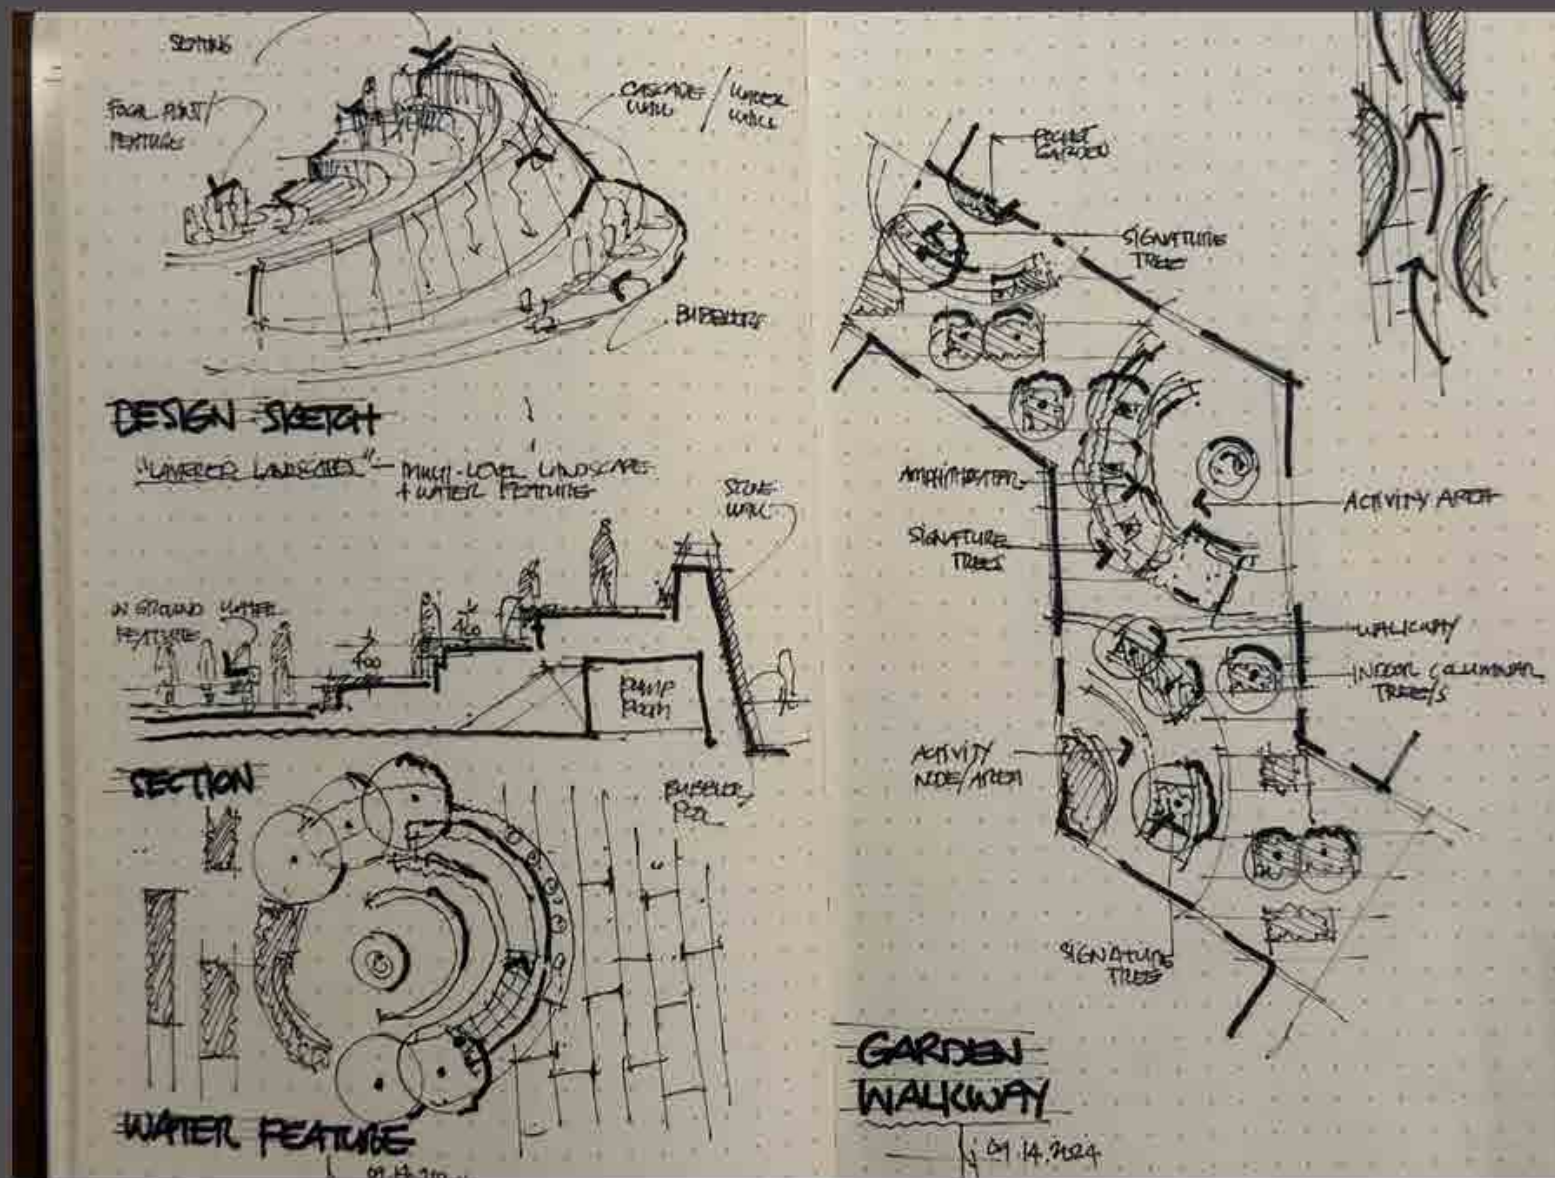

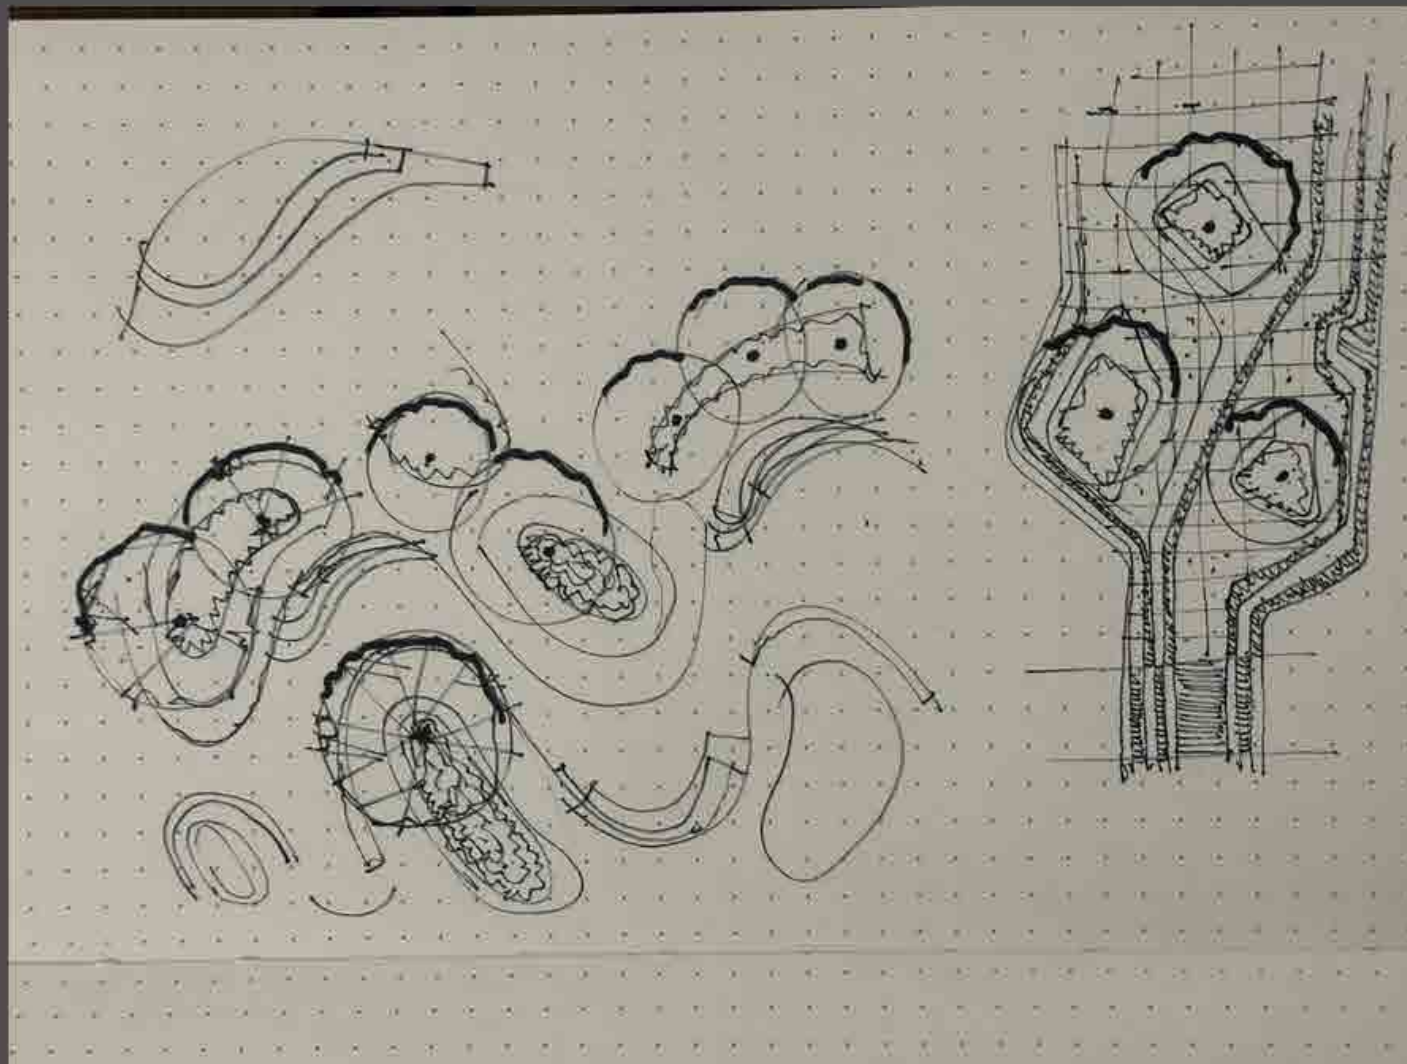

zdroj: <https://ajmladesign.com/ajm-planning-and-design/this-is-landscape-architecture/>

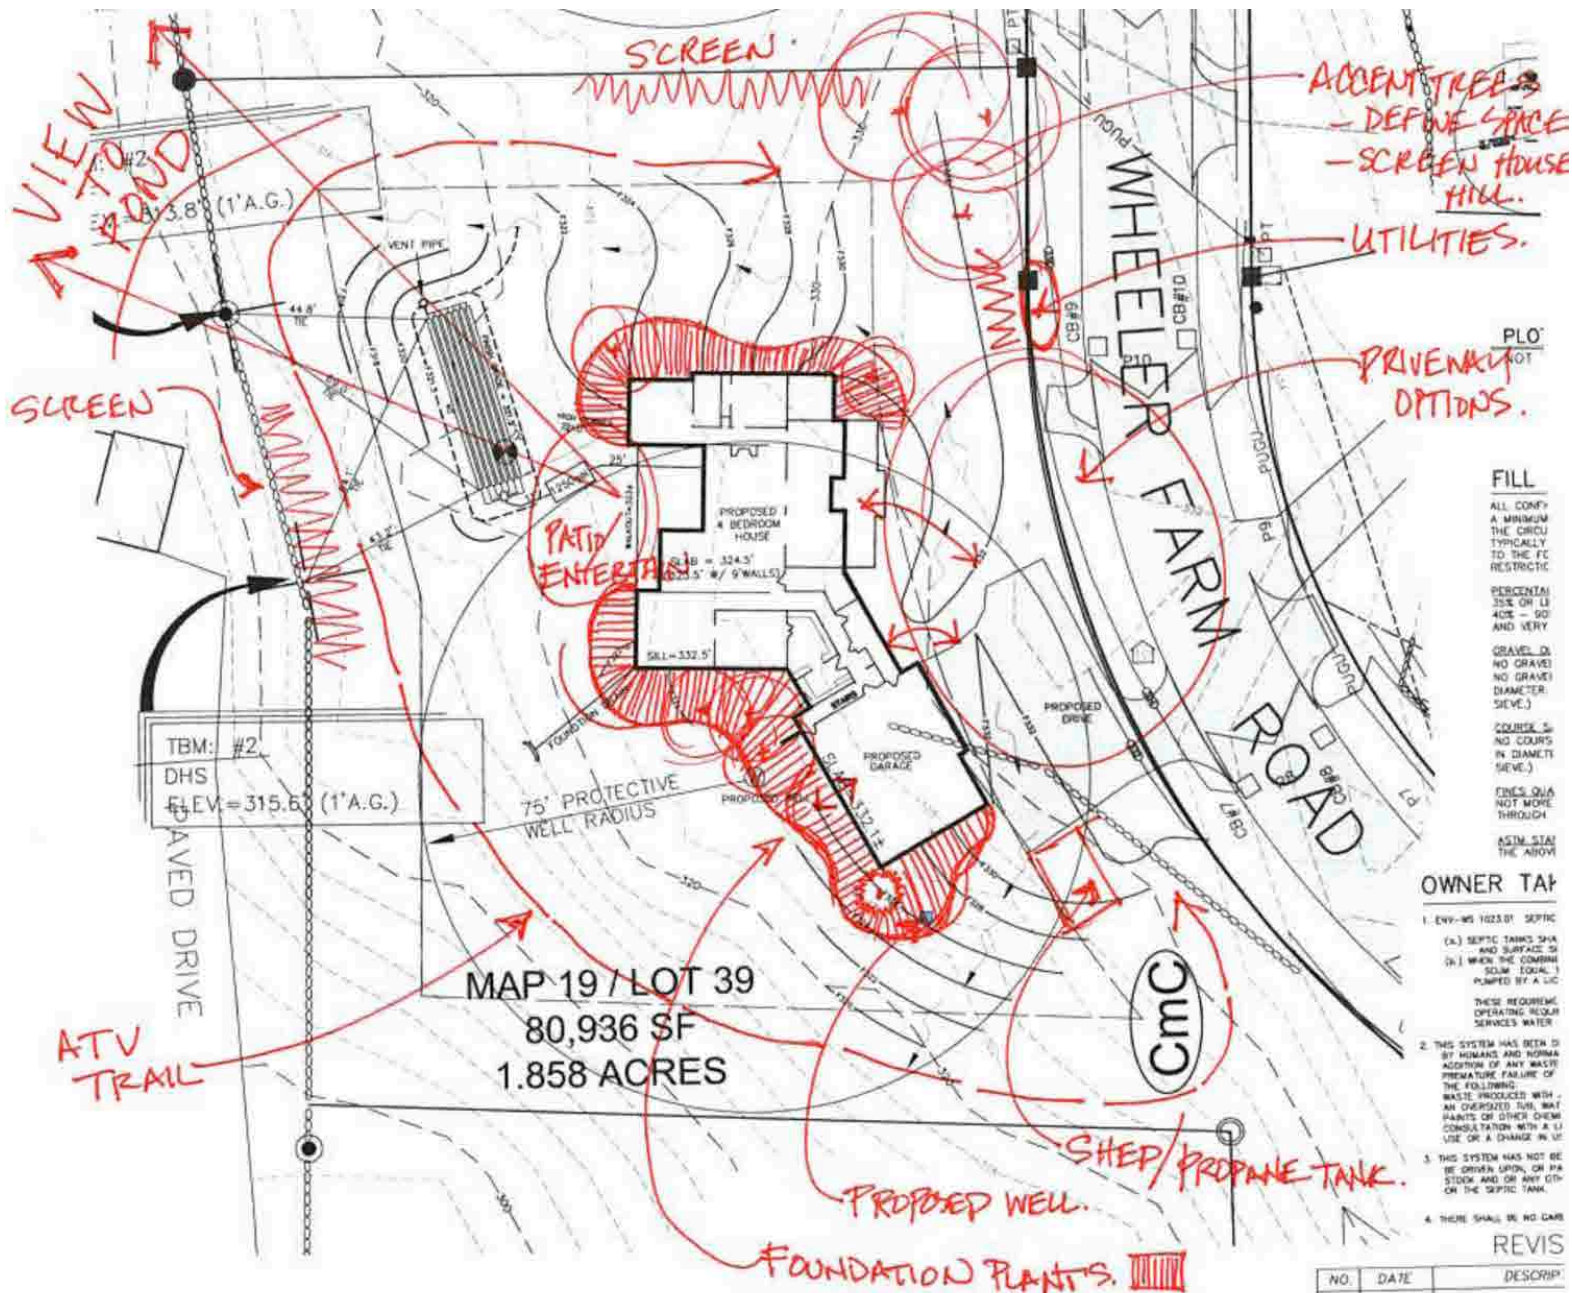

FILL

ALL CONFINED
A MINIMUM
THE CIRCLES
TYPICALLY
TO THE FE
RESTRICTED

PERCENTAGE
35% OR LESS
40% - 50%
AND VERY

GRAVEL OR
NO GRAVEL
NO GRAVEL
DIAMETER
SIEVE.)

COUNTER
NO COUNTER
IN DIAMETER
SIEVE.)


FINES QUANTITIES
NOT MORE
THROUGH


ASTM SPEC
THE ABOVE


OWNER TAKE

- ENV-MS 1023.01 SEPTIC
 - SEPTIC TANKS SHA AND SURFACE IS
 - WHEN THE COMBINE SOIL TOTAL 1 PUMPED BY A LIC


THESE REQUIRE OPERATING REGULAR SERVICES WATER
- THIS SYSTEM HAS BEEN DESIGNED BY HUMAN AND NORMAL ACCIDENT OF ANY WASTE PREMATURE FAILURE OF THE FOLLOWING: WASTE PRODUCED WITH AN OVERSIZED TUB, MATERIALS OR OTHER CHEM CONSULTATION WITH A LI USE OR A CHANGE IN USE
- THIS SYSTEM HAS NOT BE BE DRIVEN UPON, OR PA STUCK AND OR ANY CITY ON THE SEPTIC TANK.
- THERE SHALL BE NO DRAIN

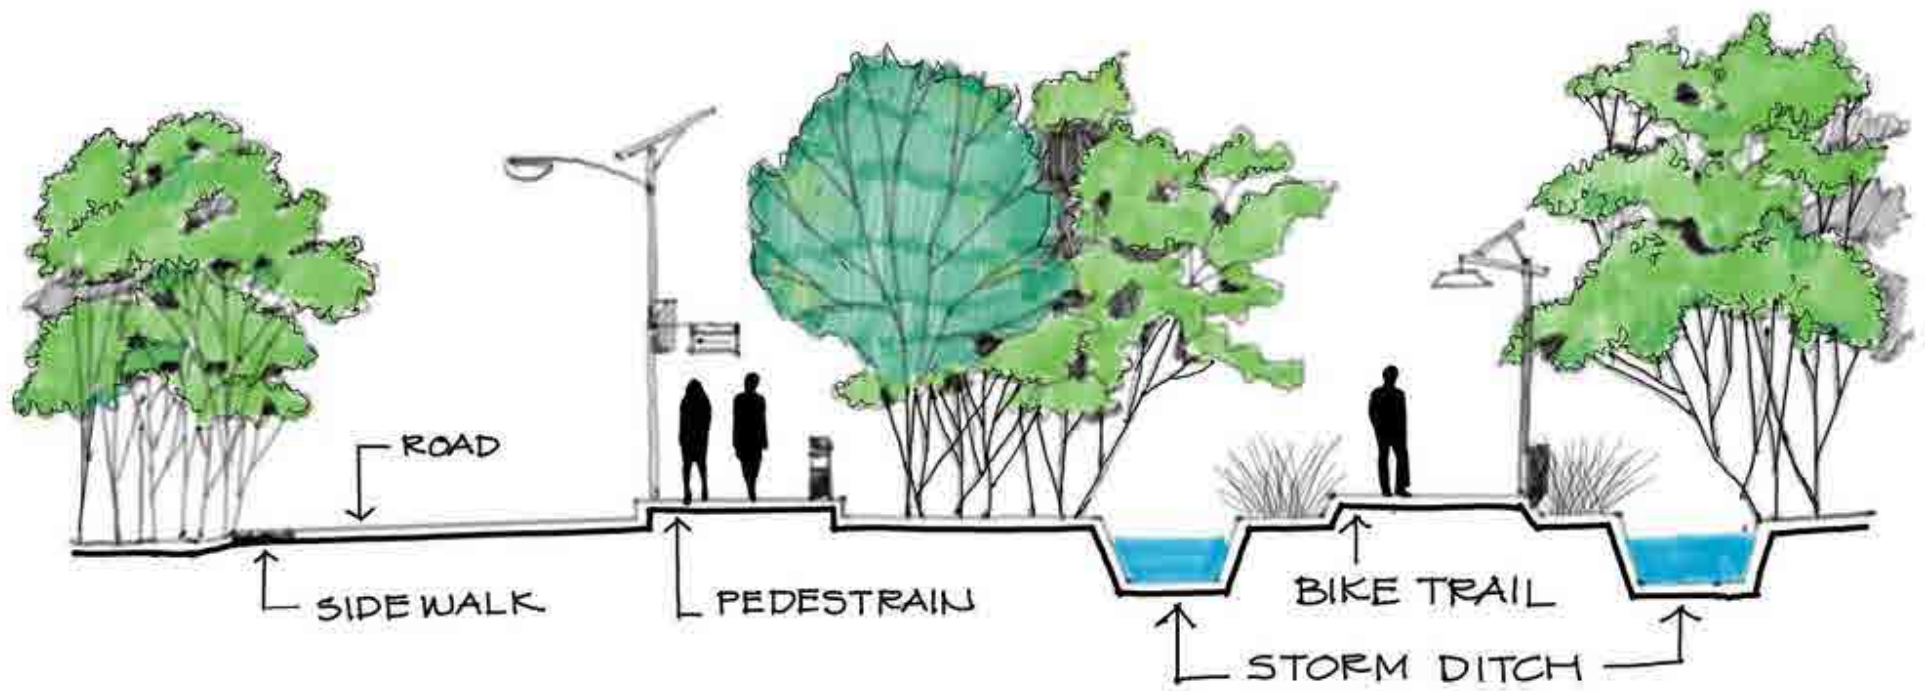

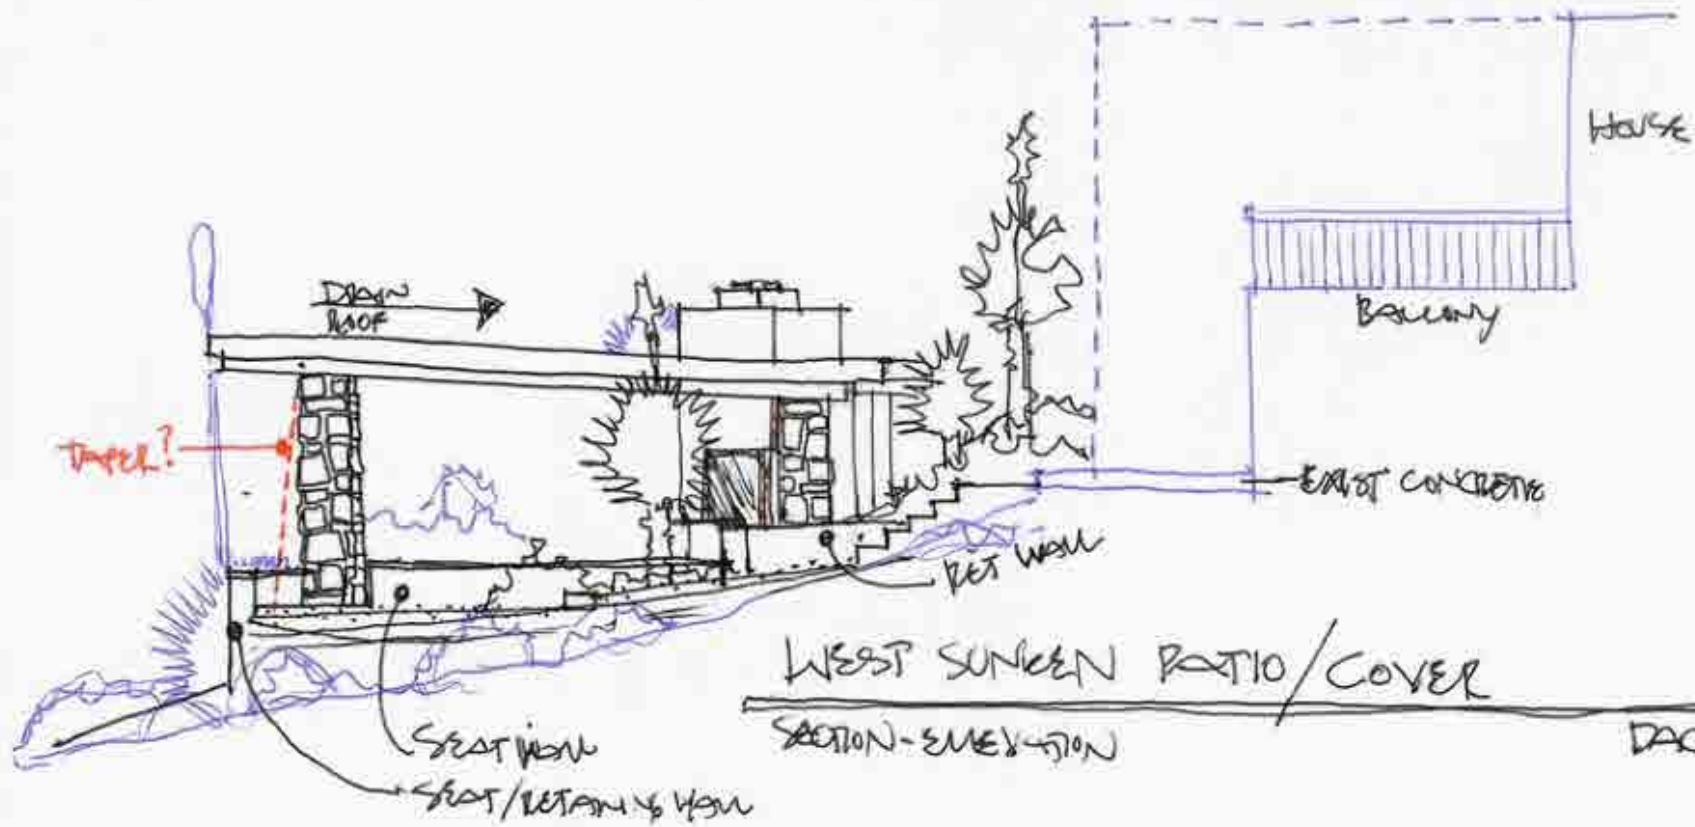

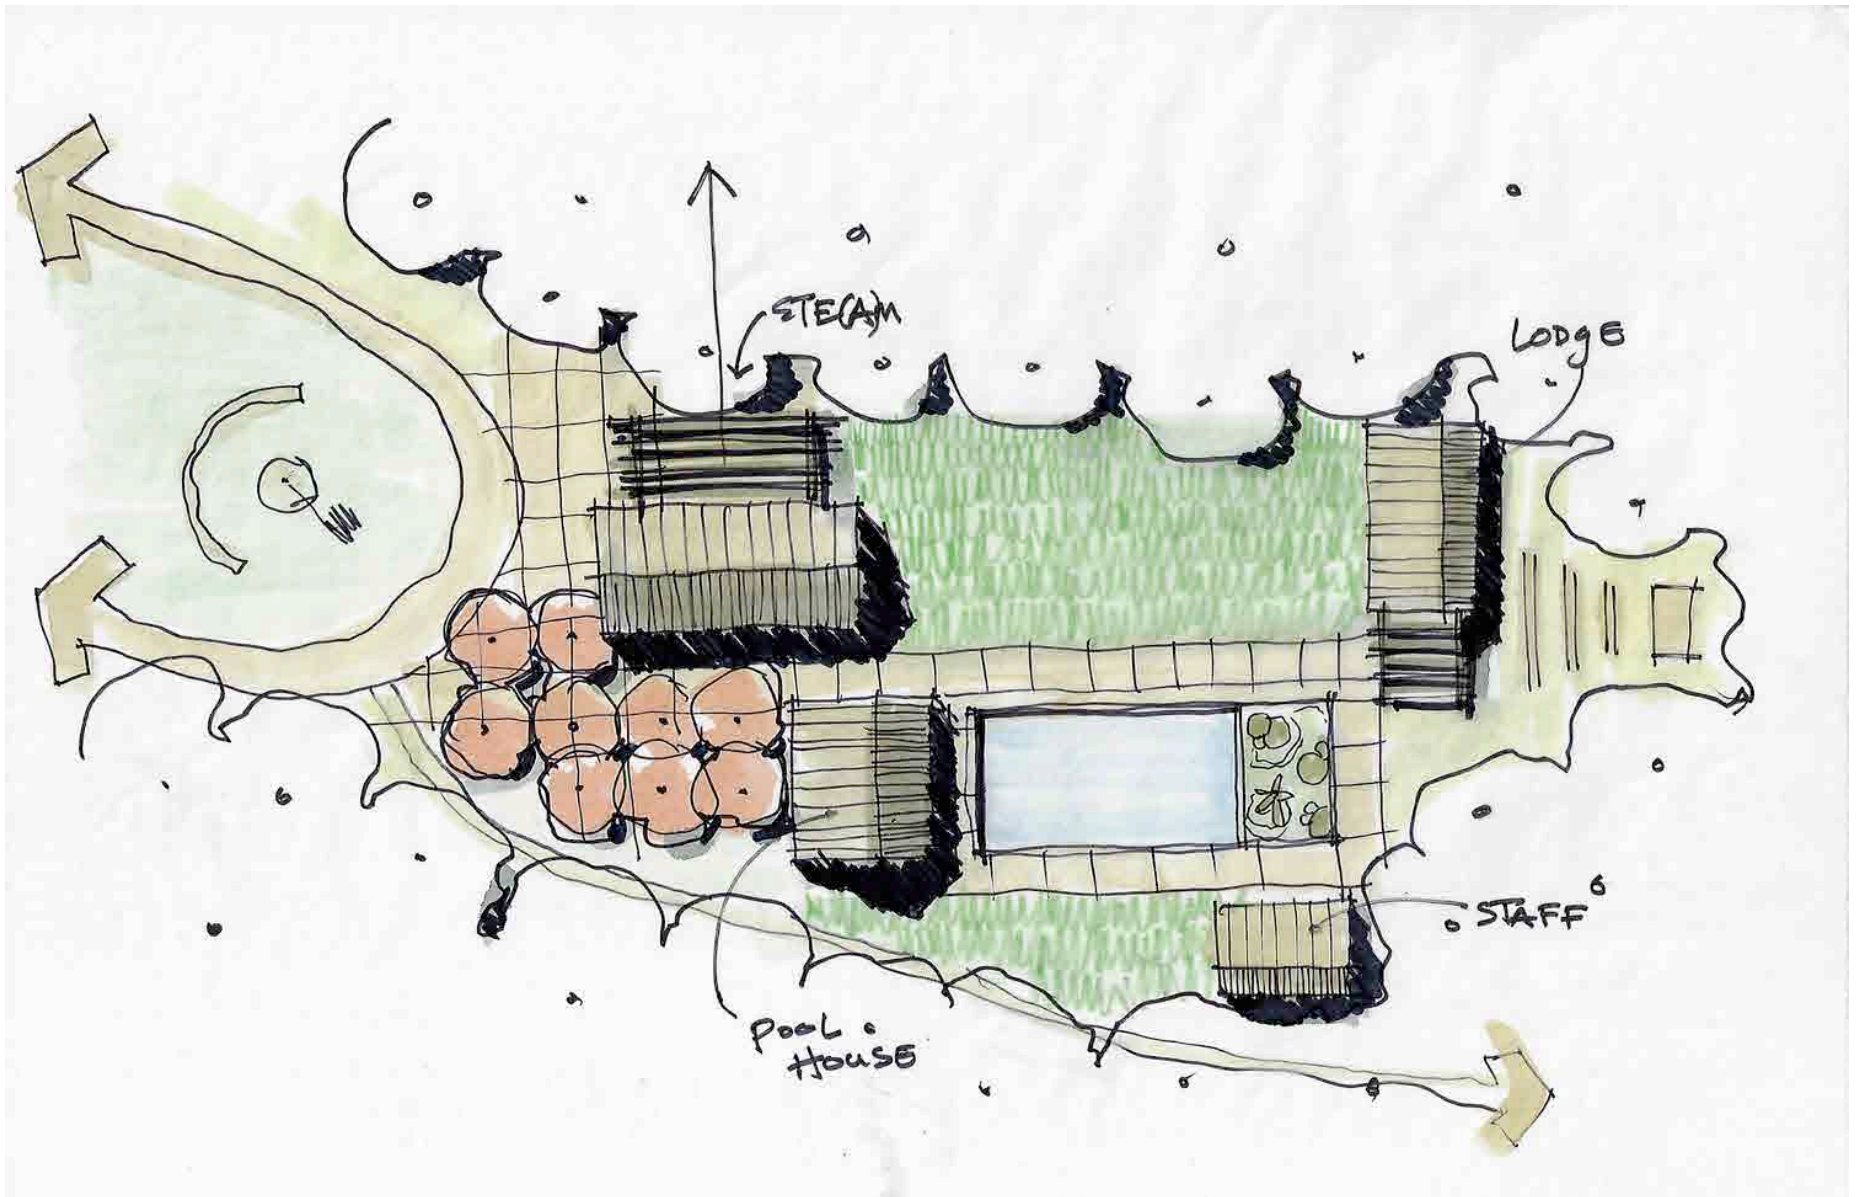



<https://www.tomneppl.com/process>

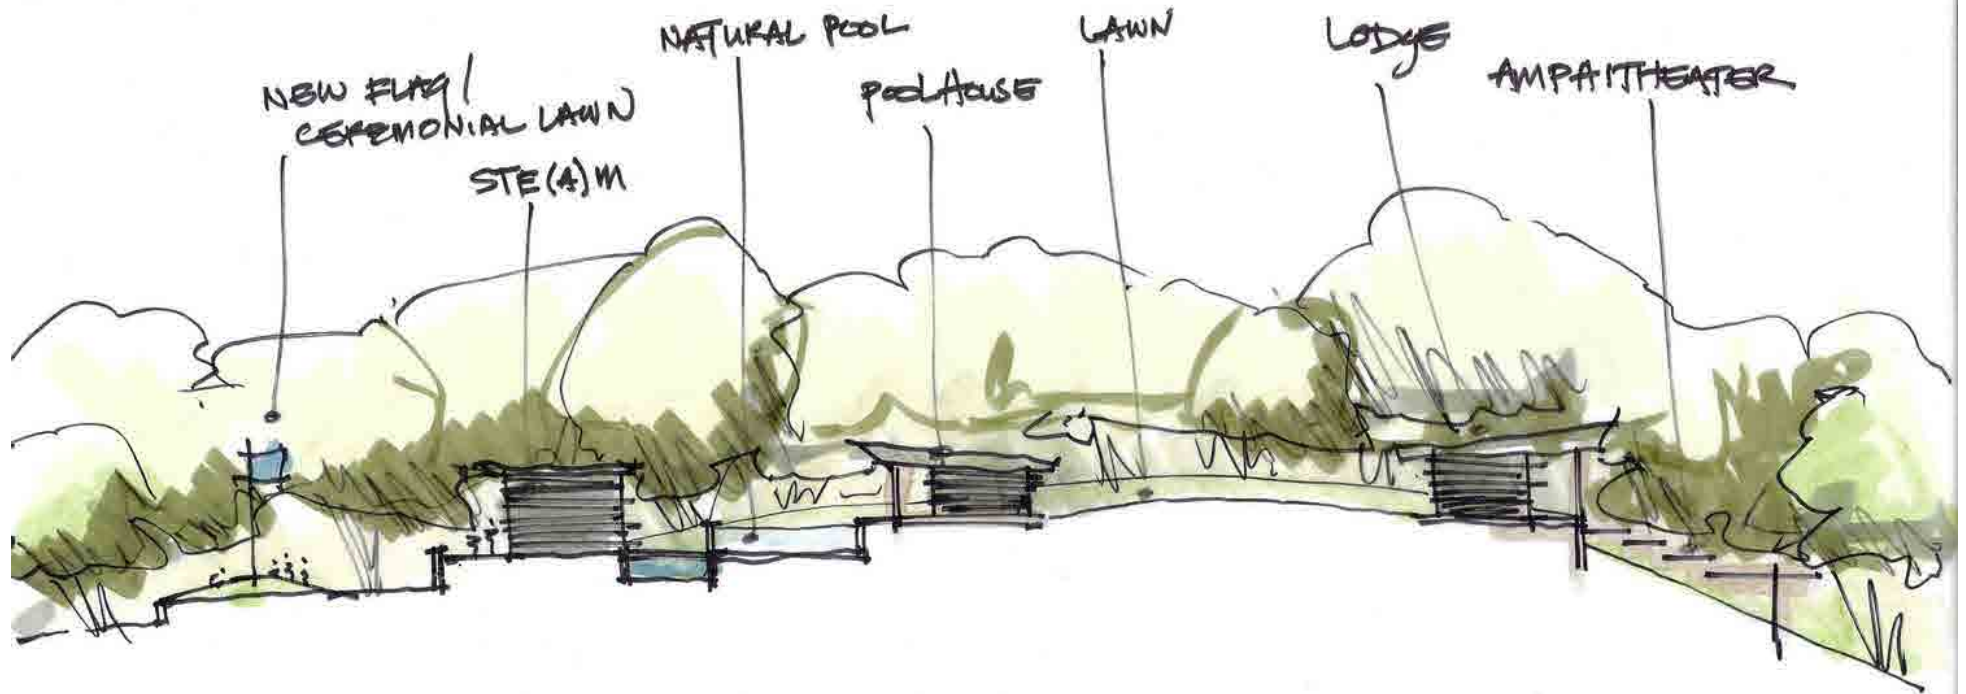

<https://www.tomneppl.com/process>



konceptce

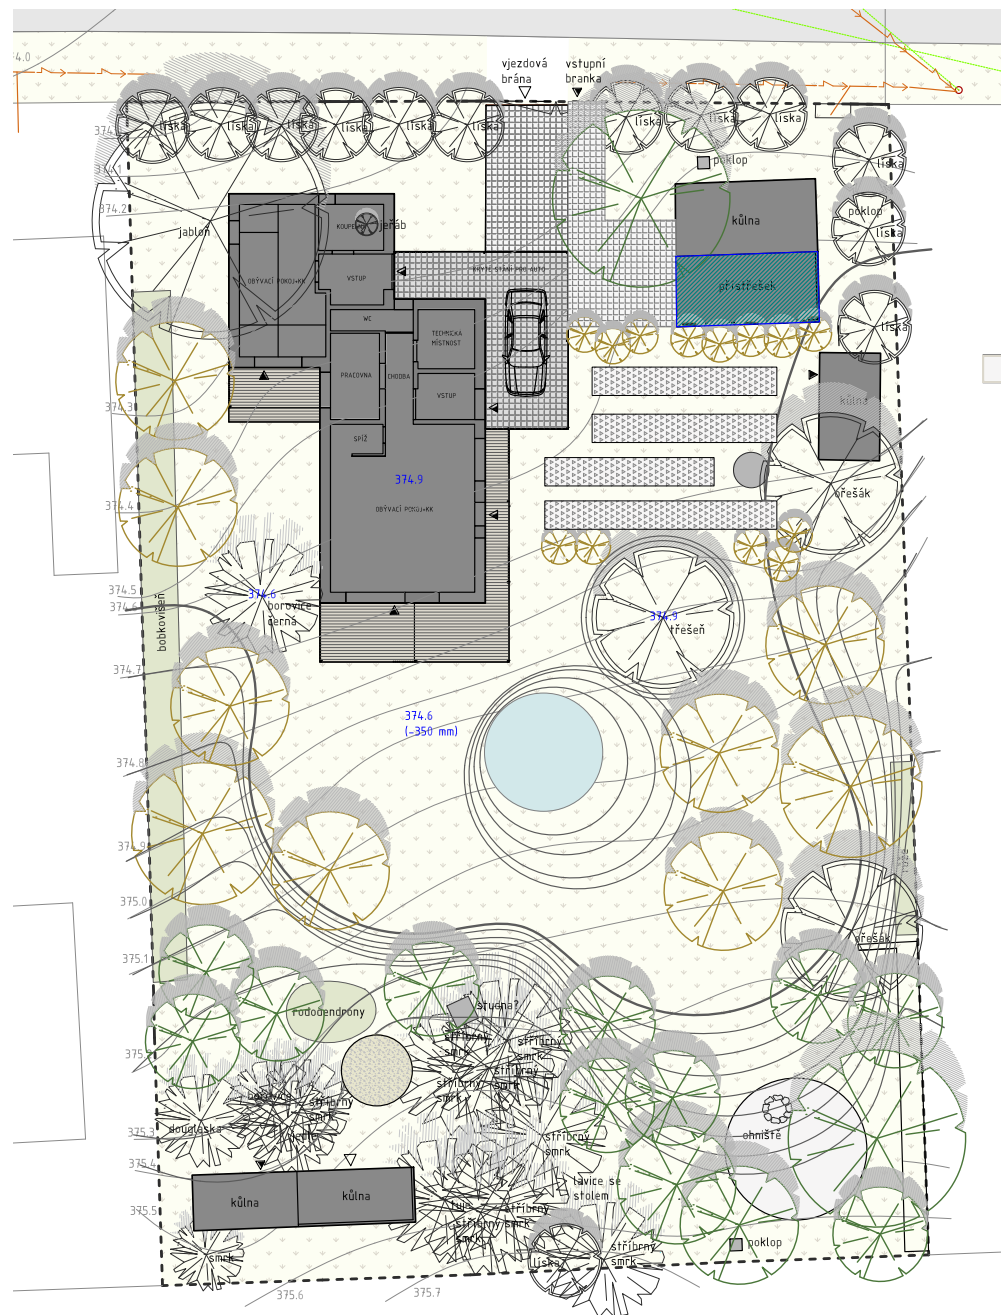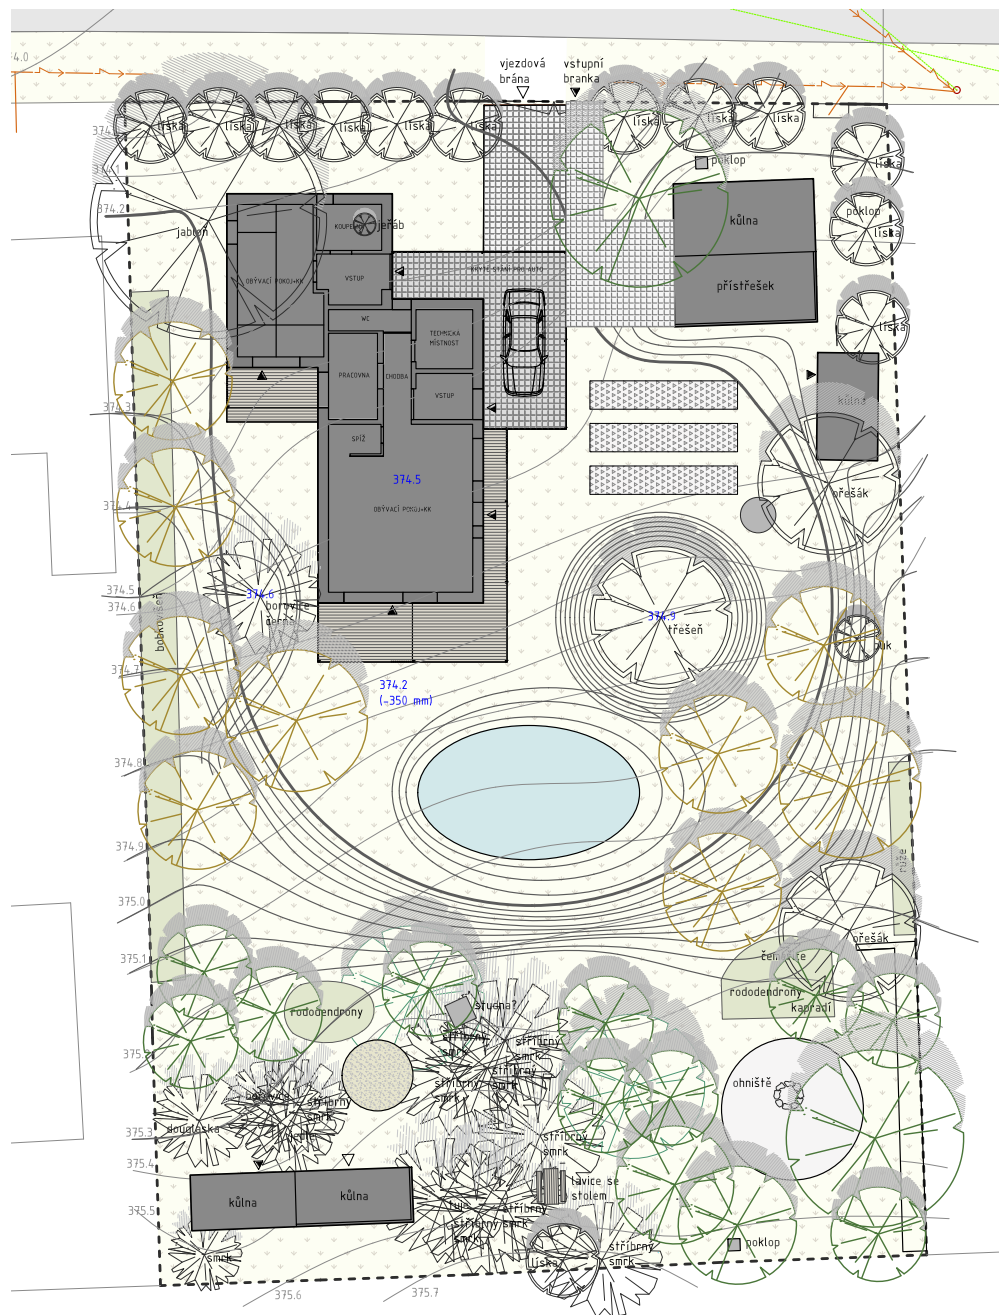



CONCEPT PLAN

SCALE 1:100




LOW & CONTOURS


SCALE 1:250

GUILDS & ZONES


SCALE 1:250

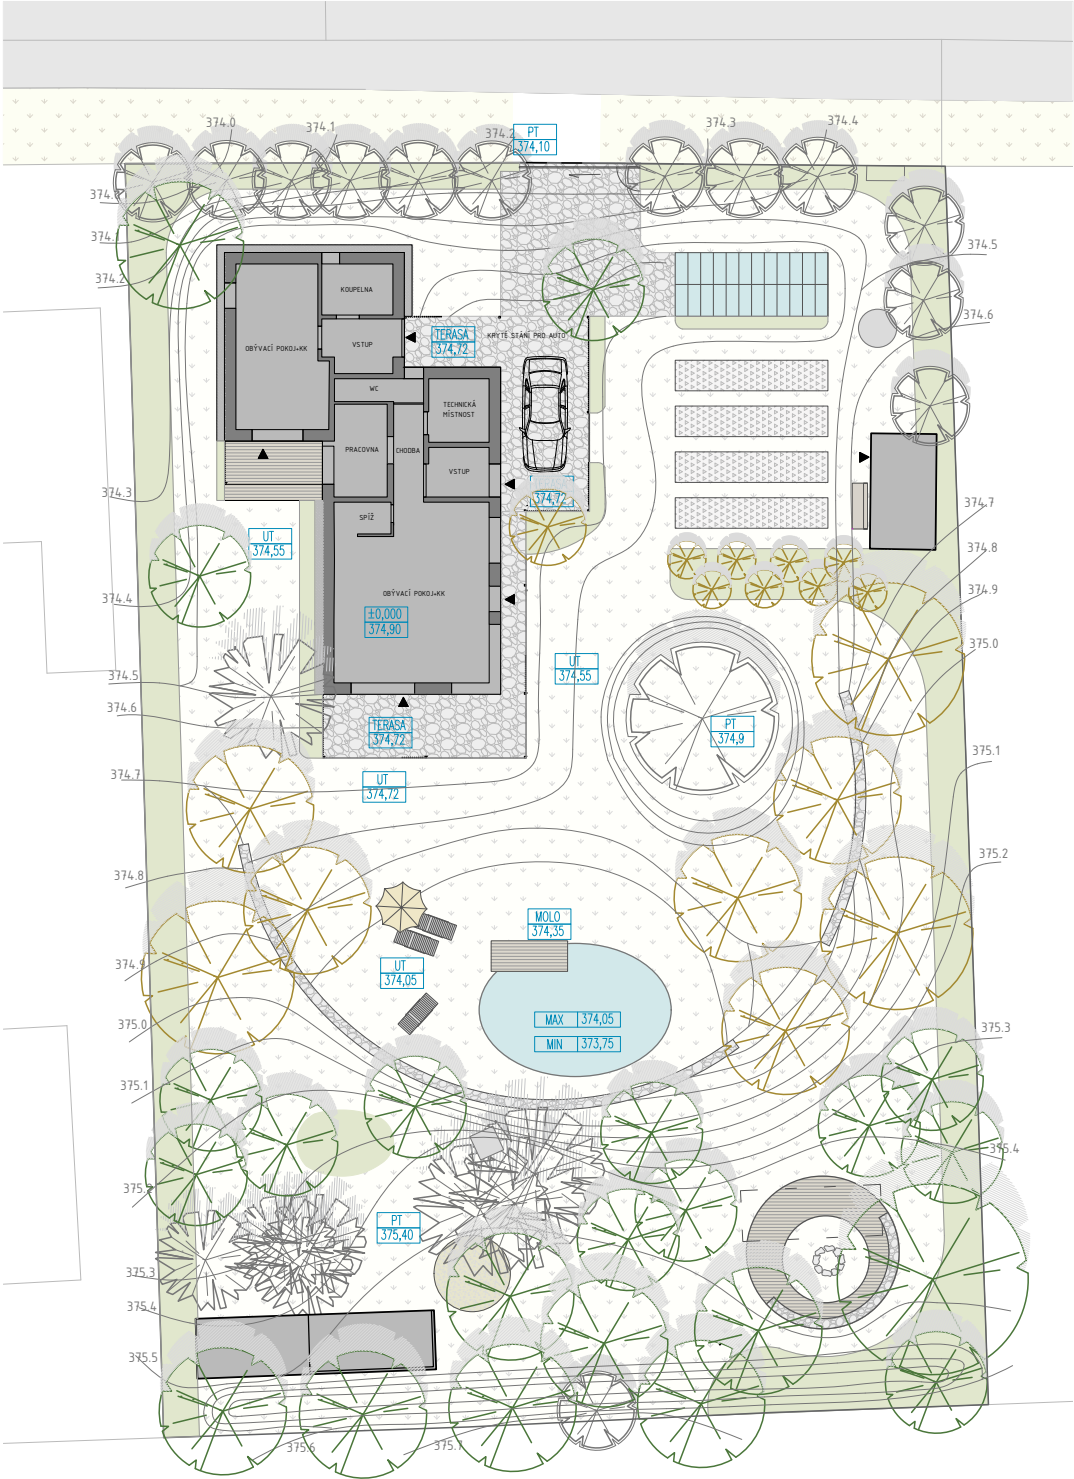



studie - hmotová vizualizace

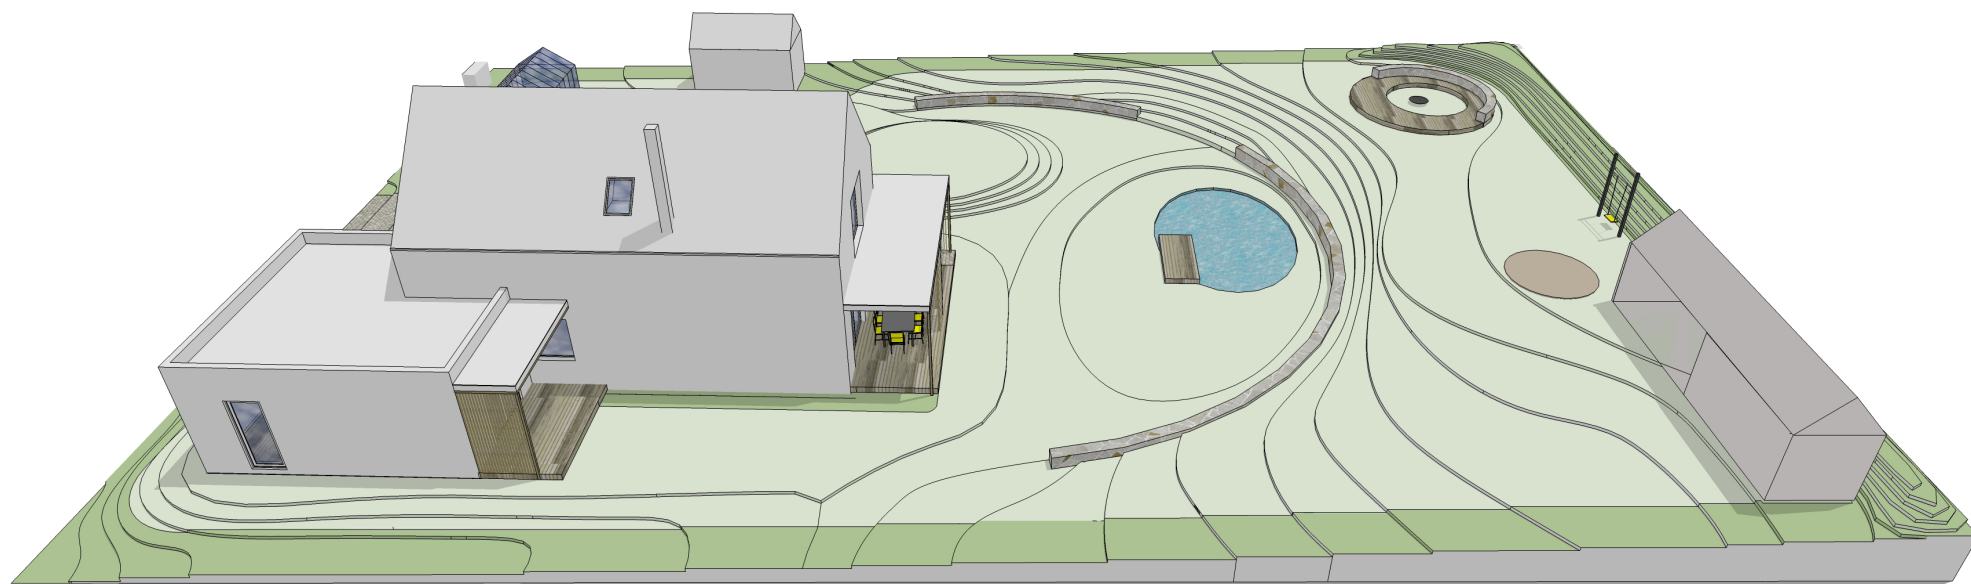


studie - řez

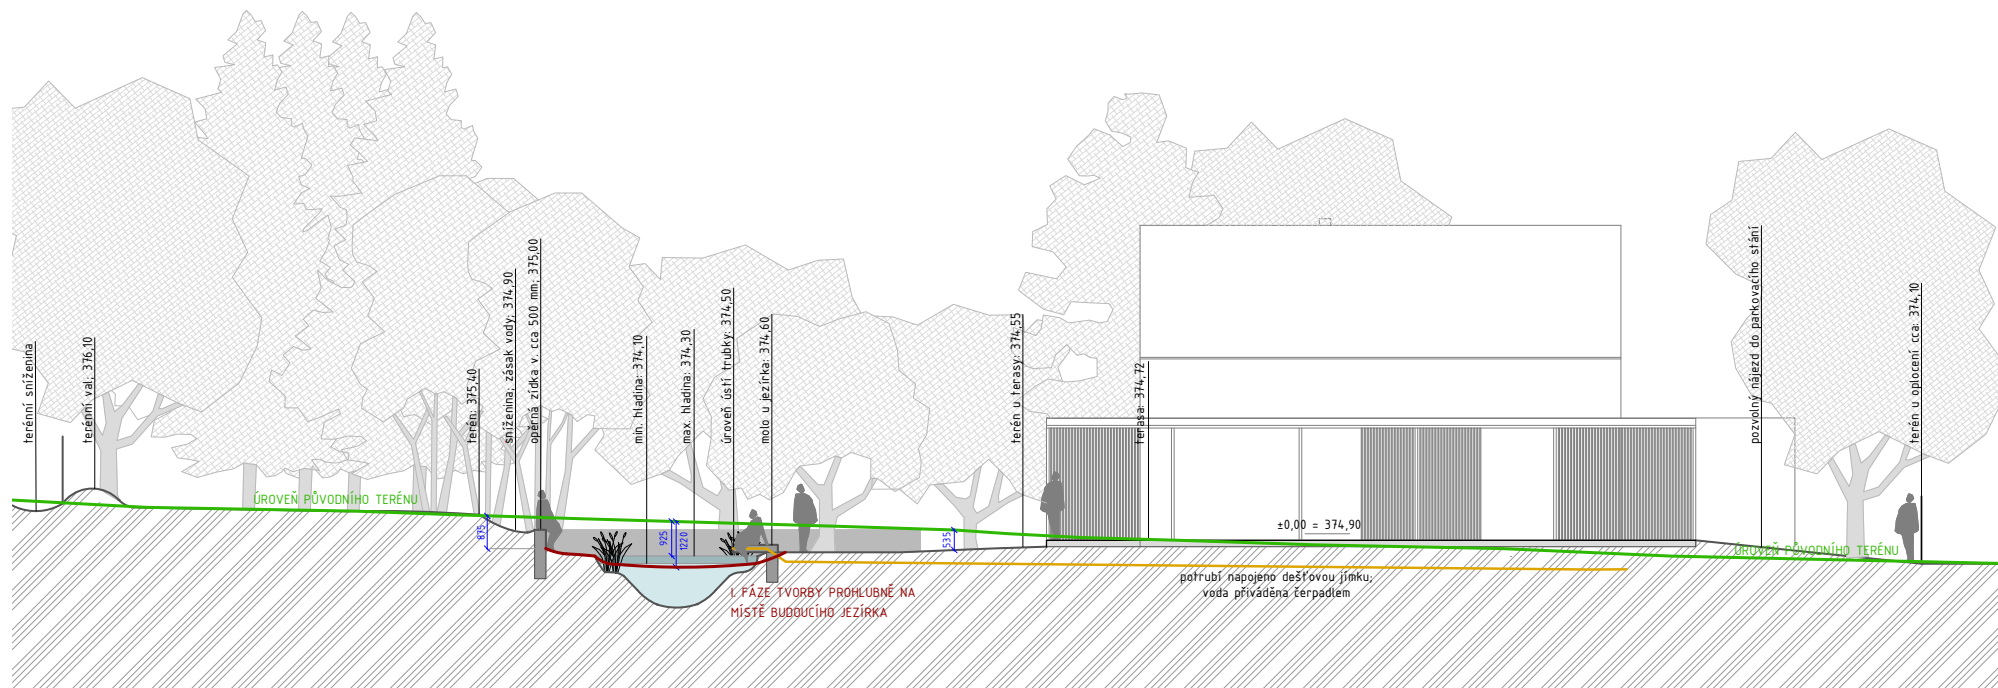

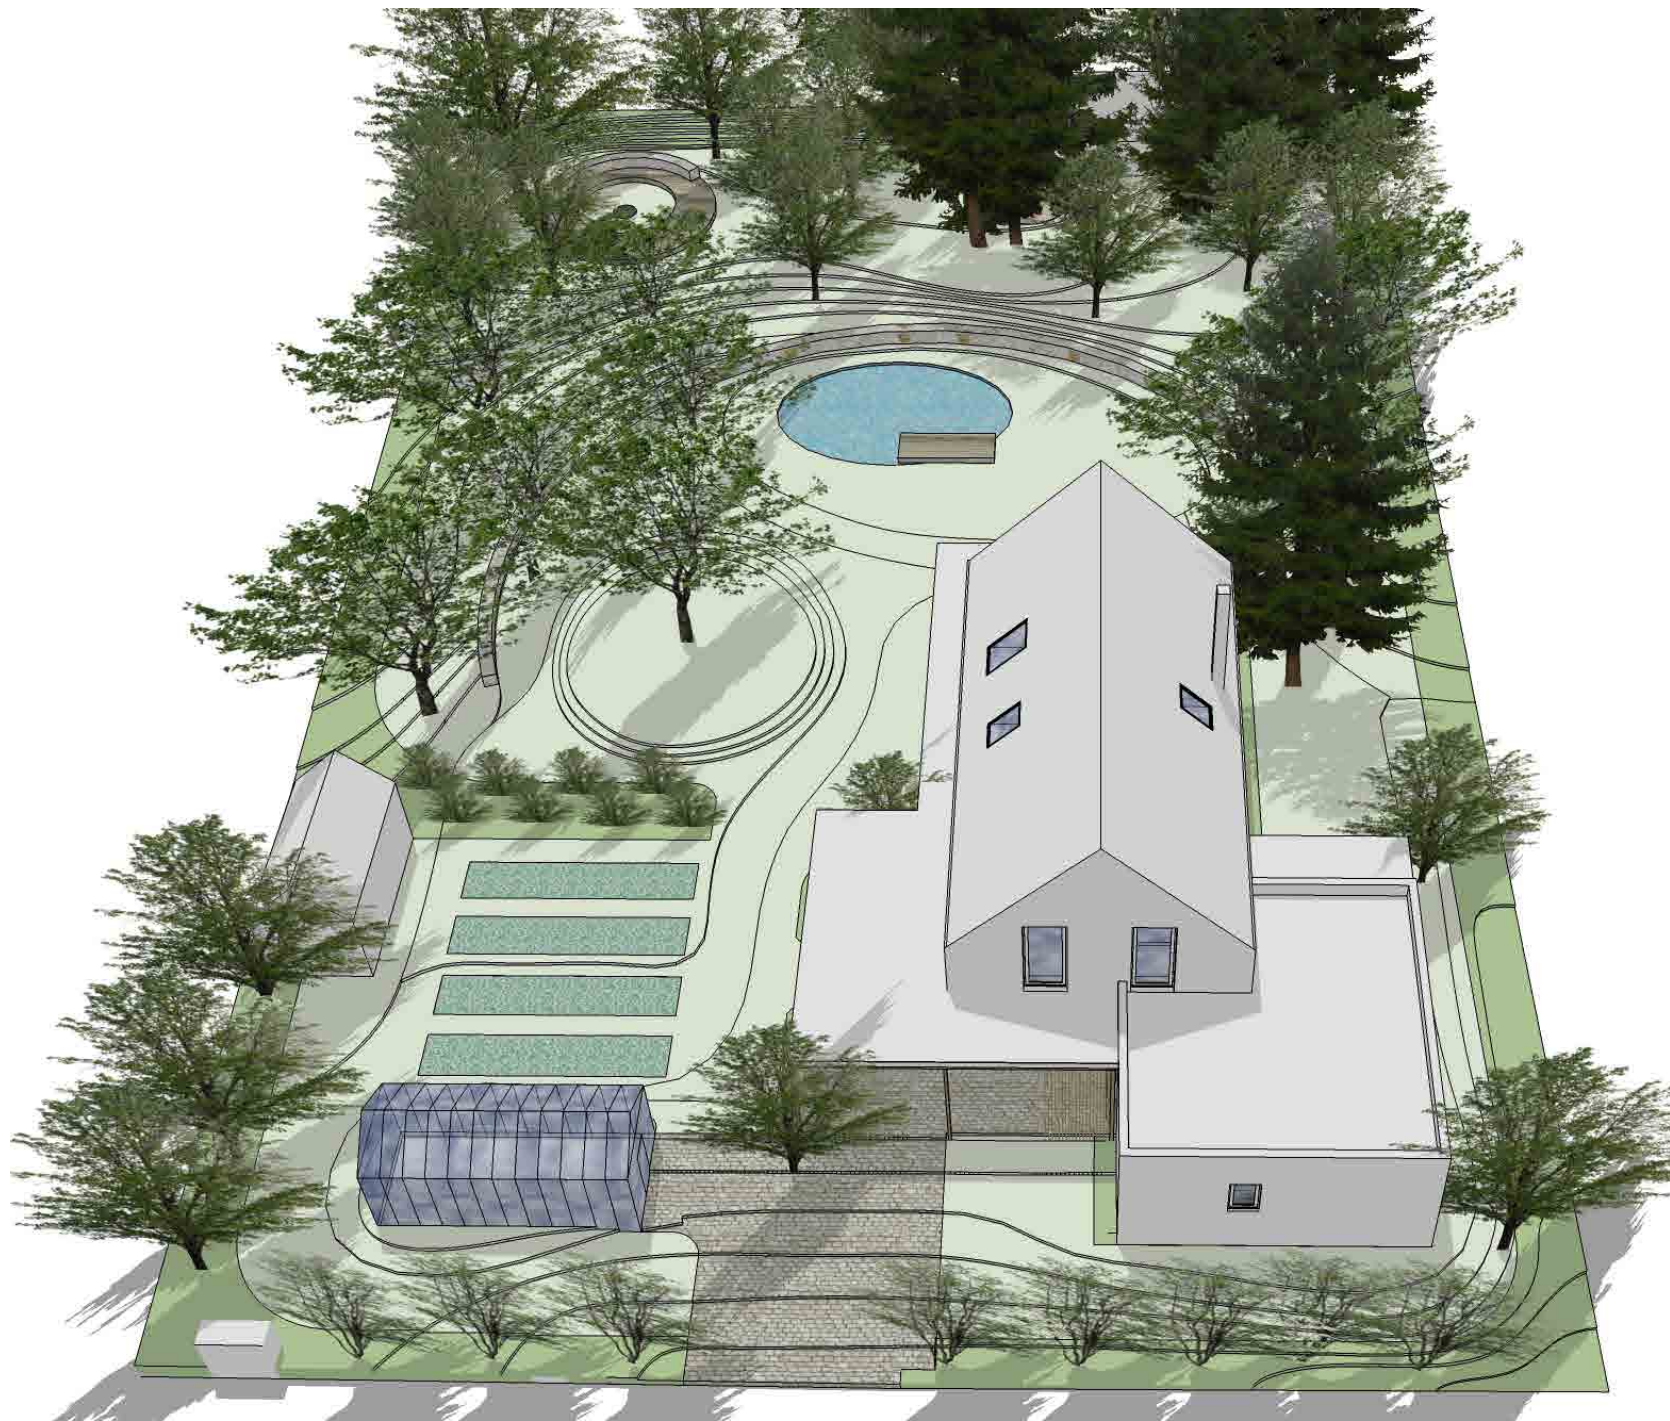


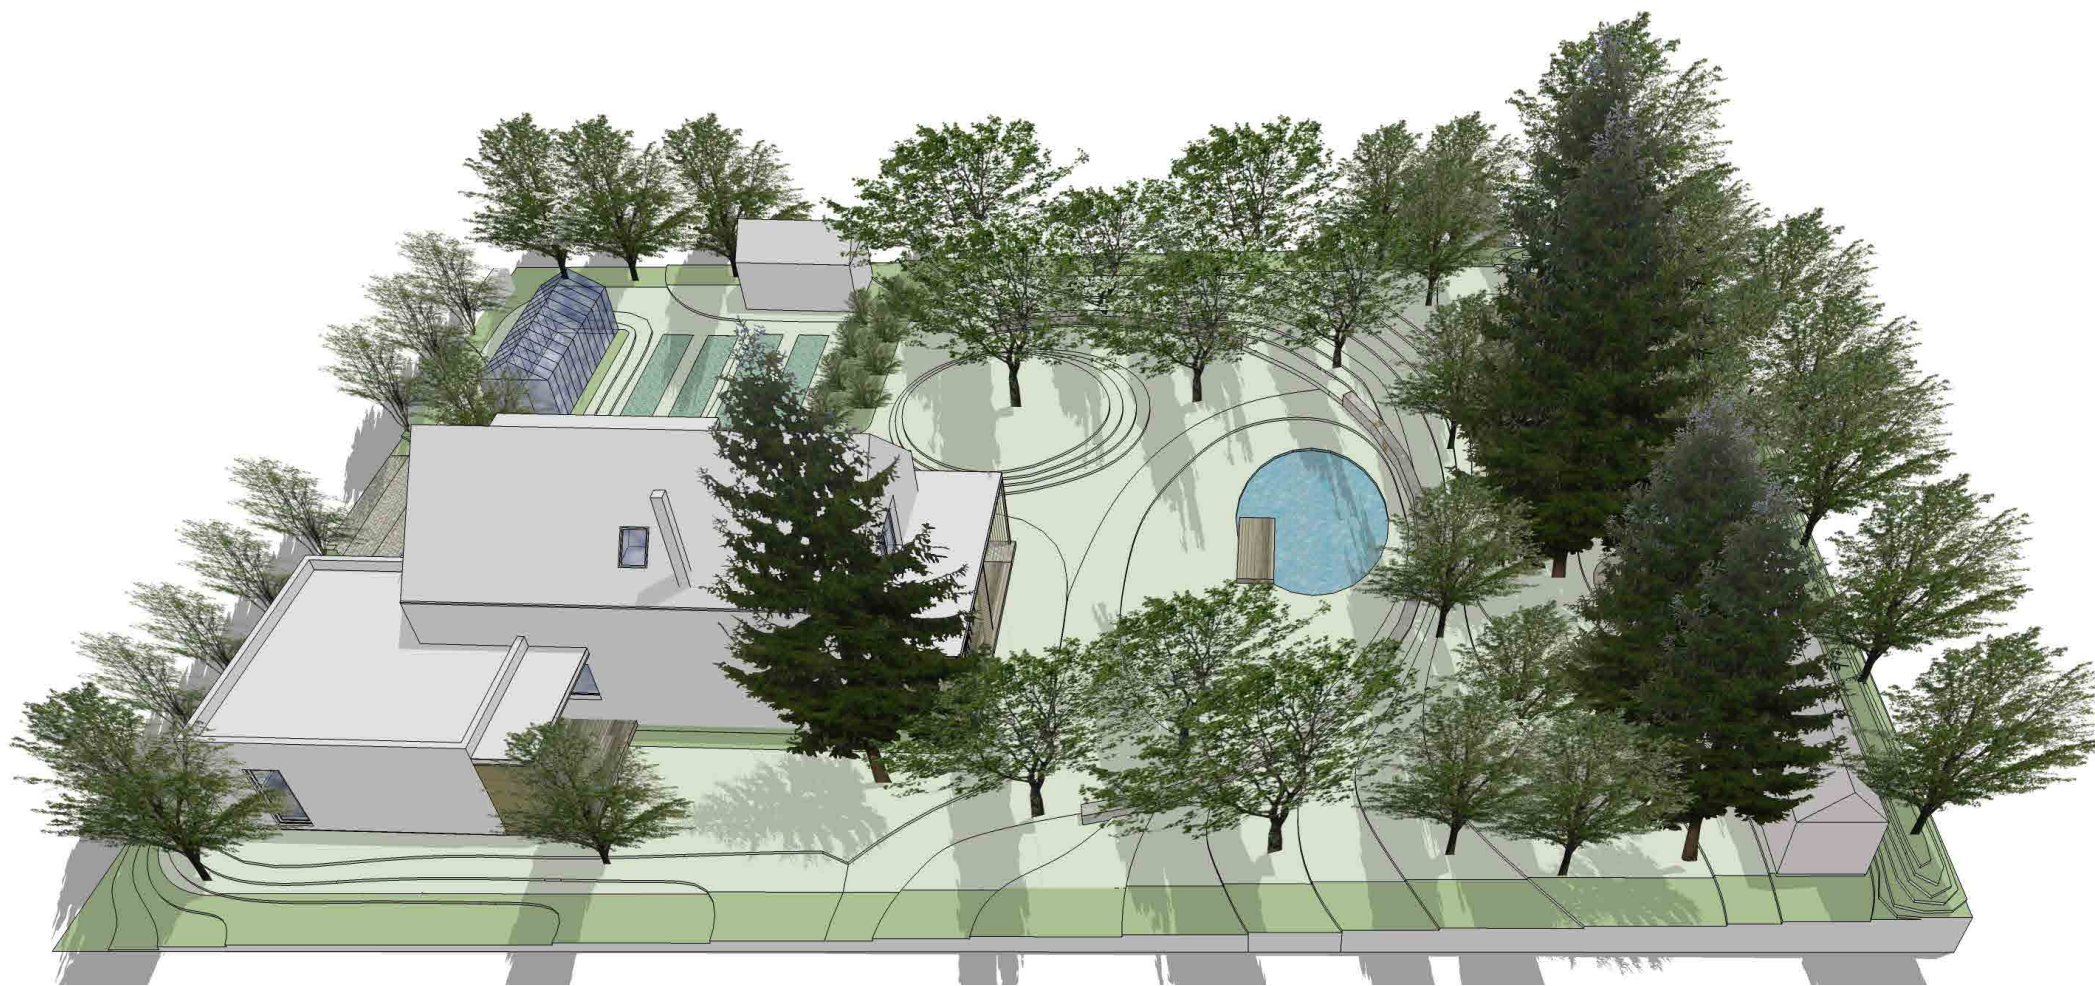


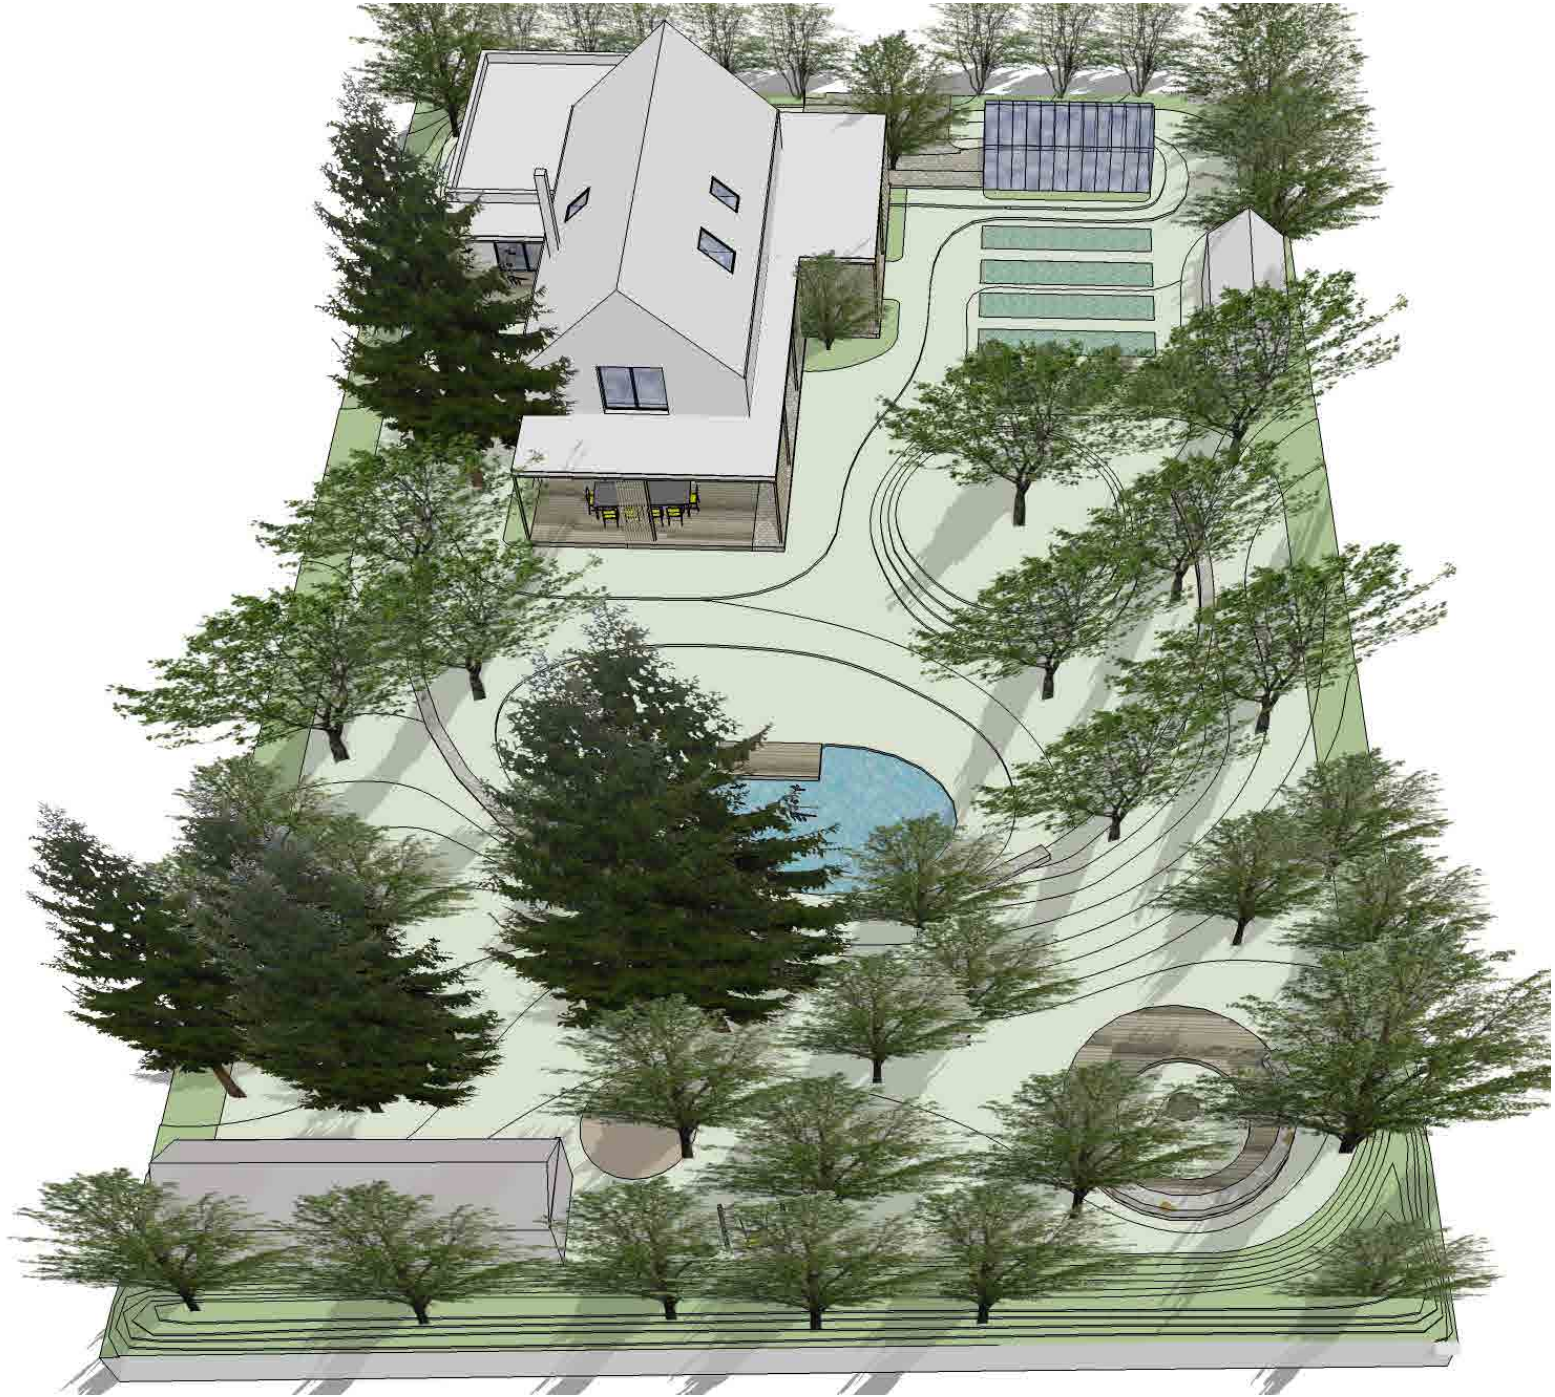

axonometrie



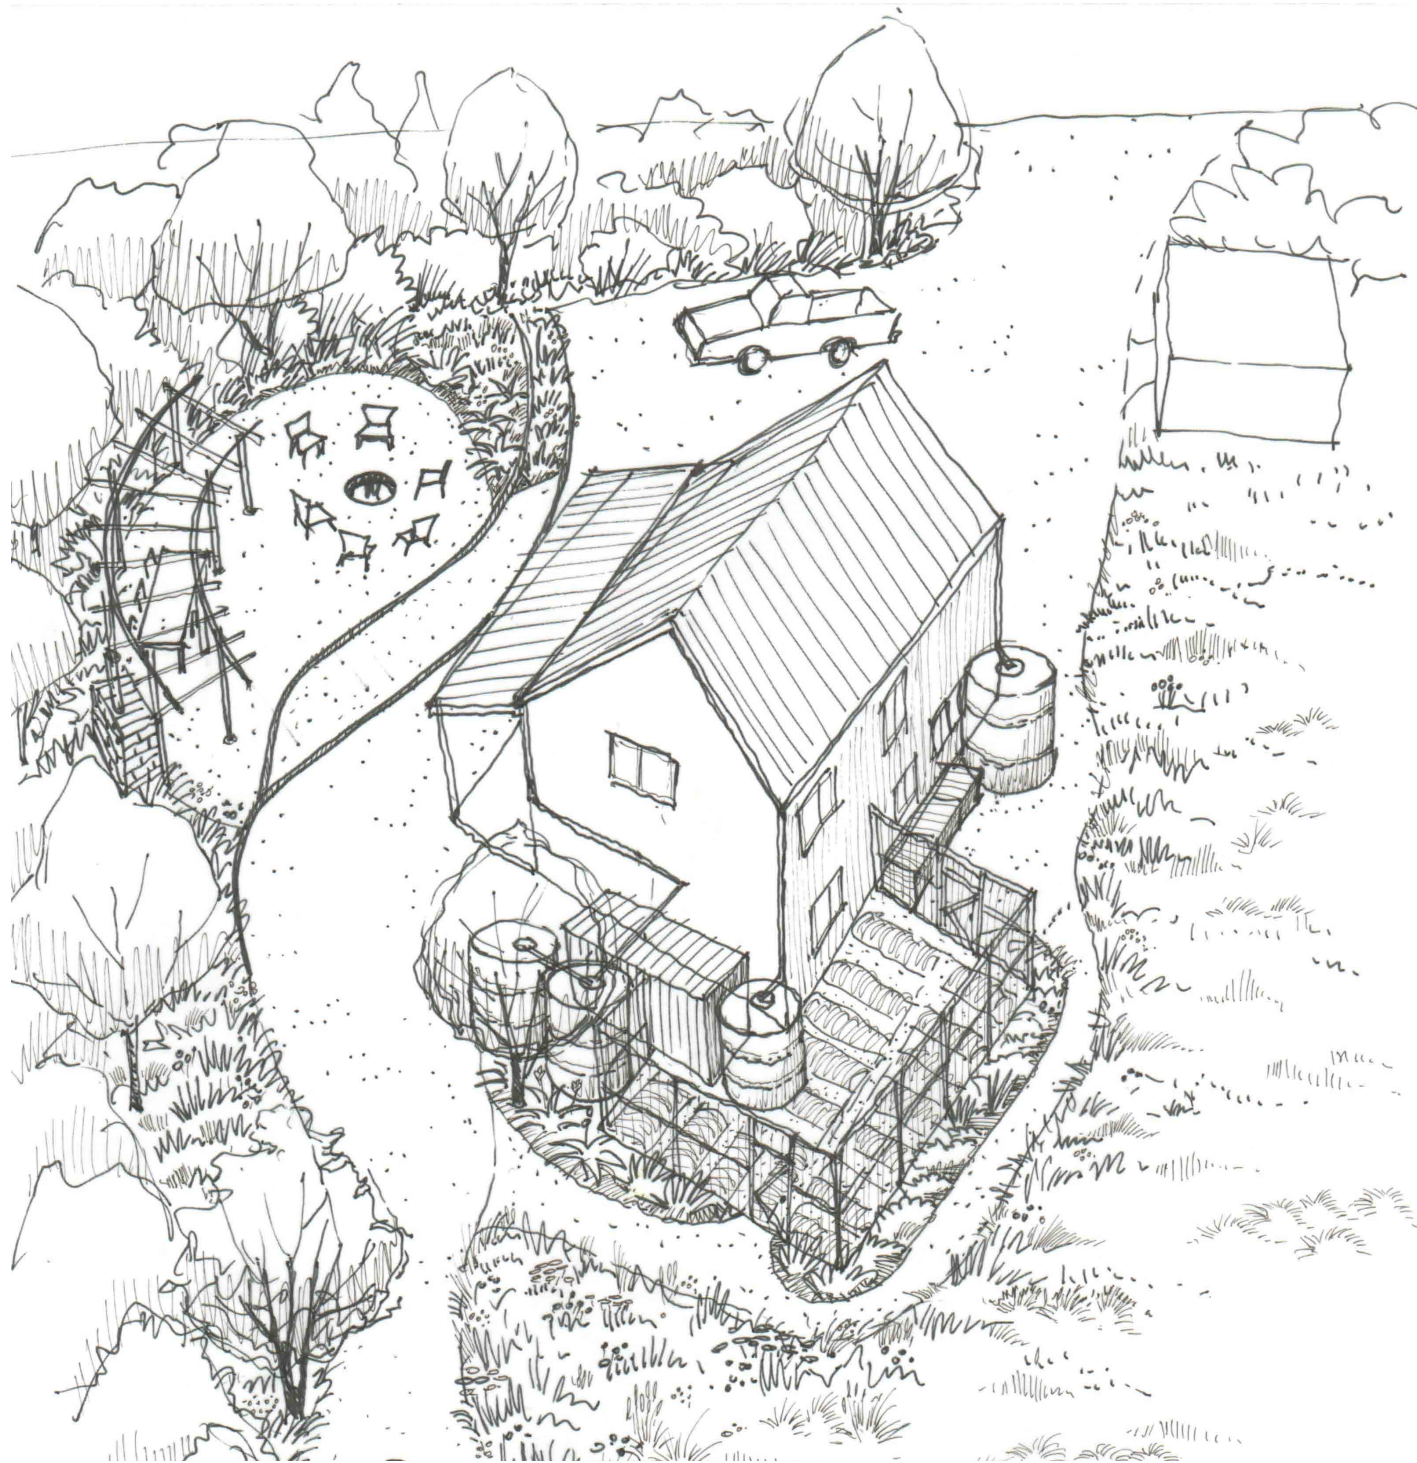


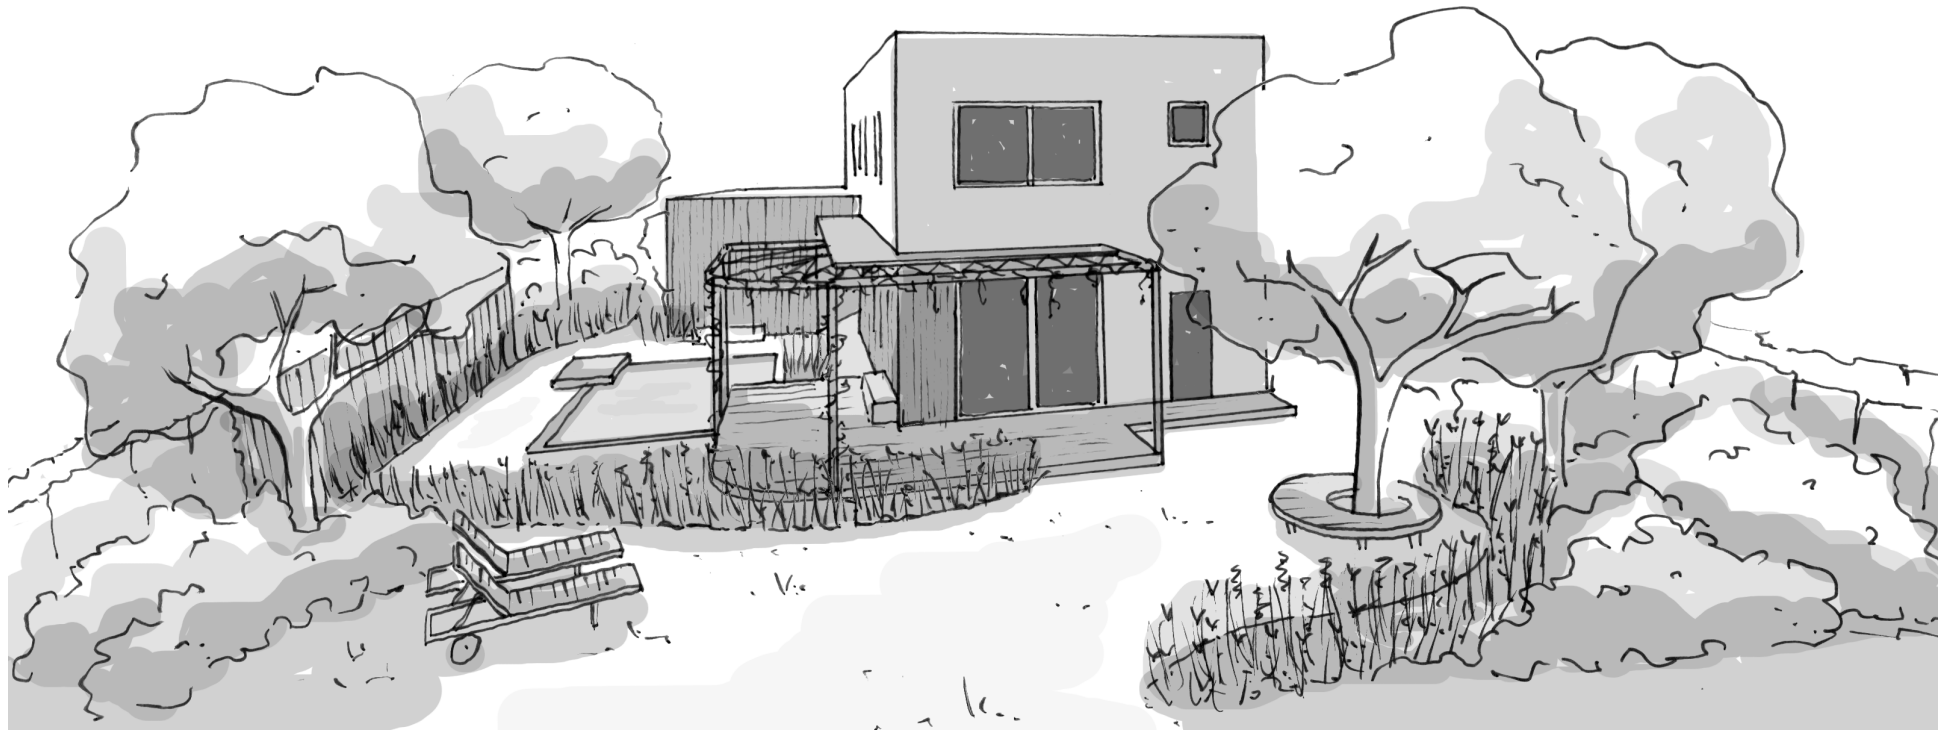







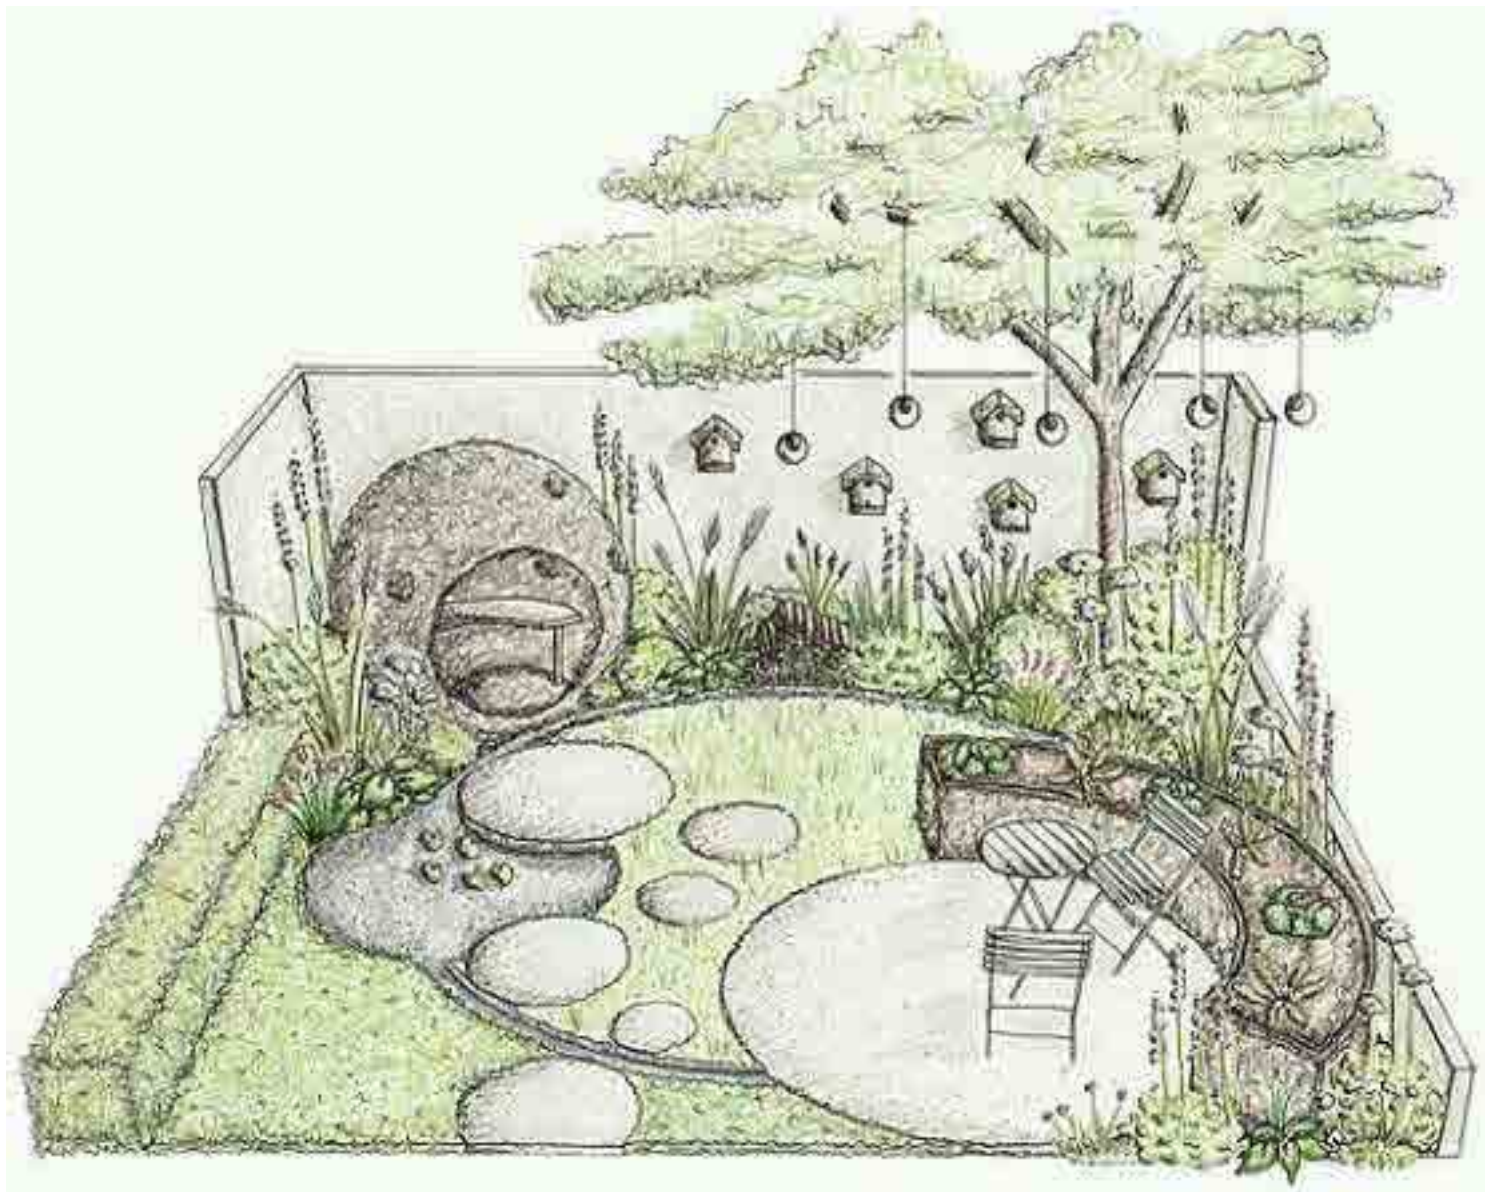



Budowa
Zejście z terenu - schody





Bredeneithe
Zejide za slonopy - podrylan










studie - vytyčovací plán

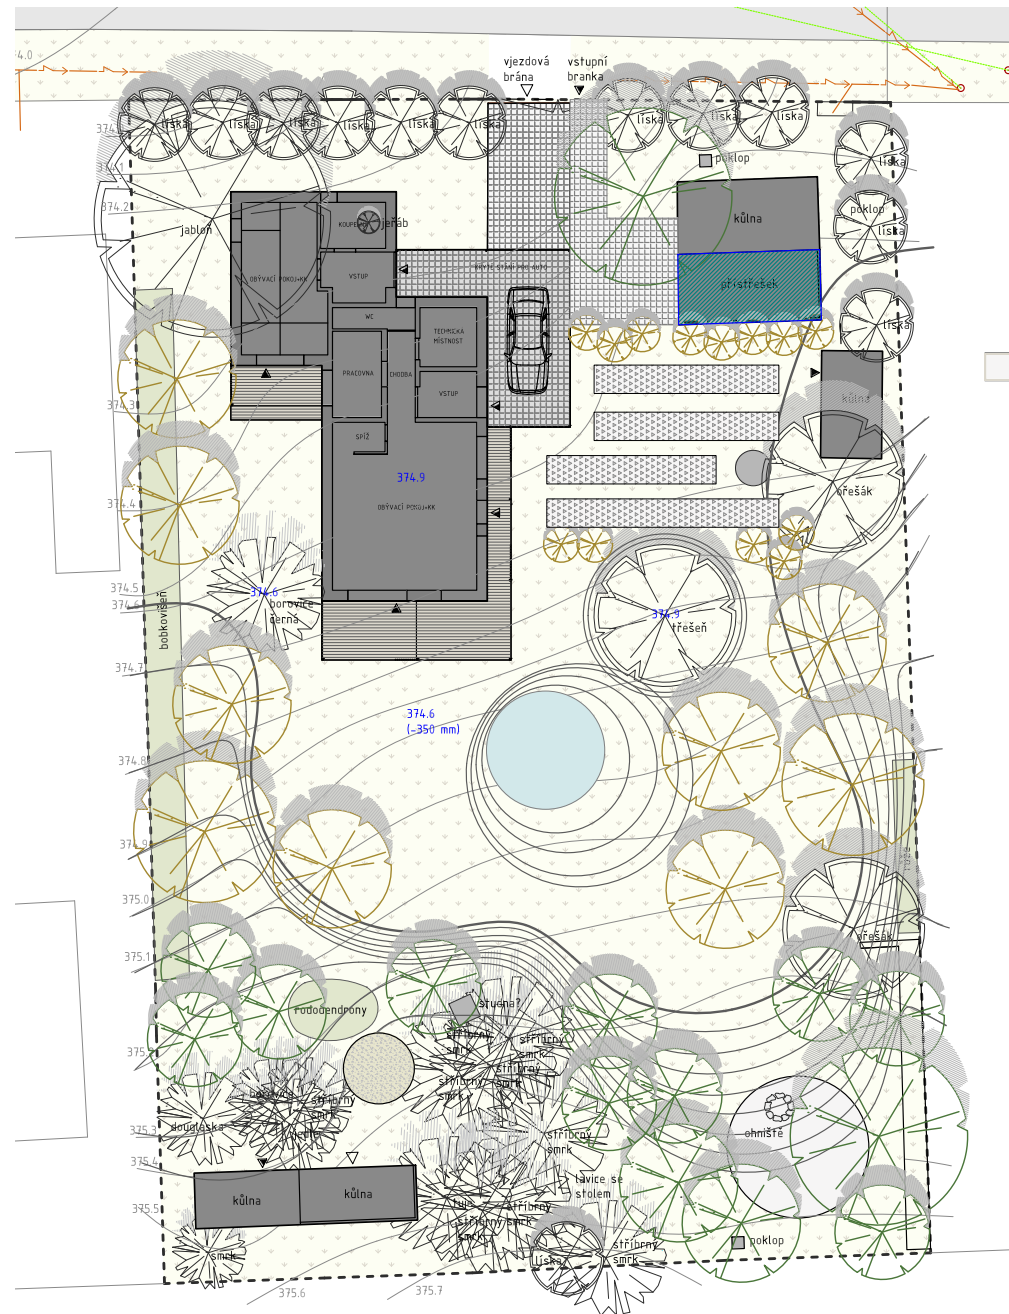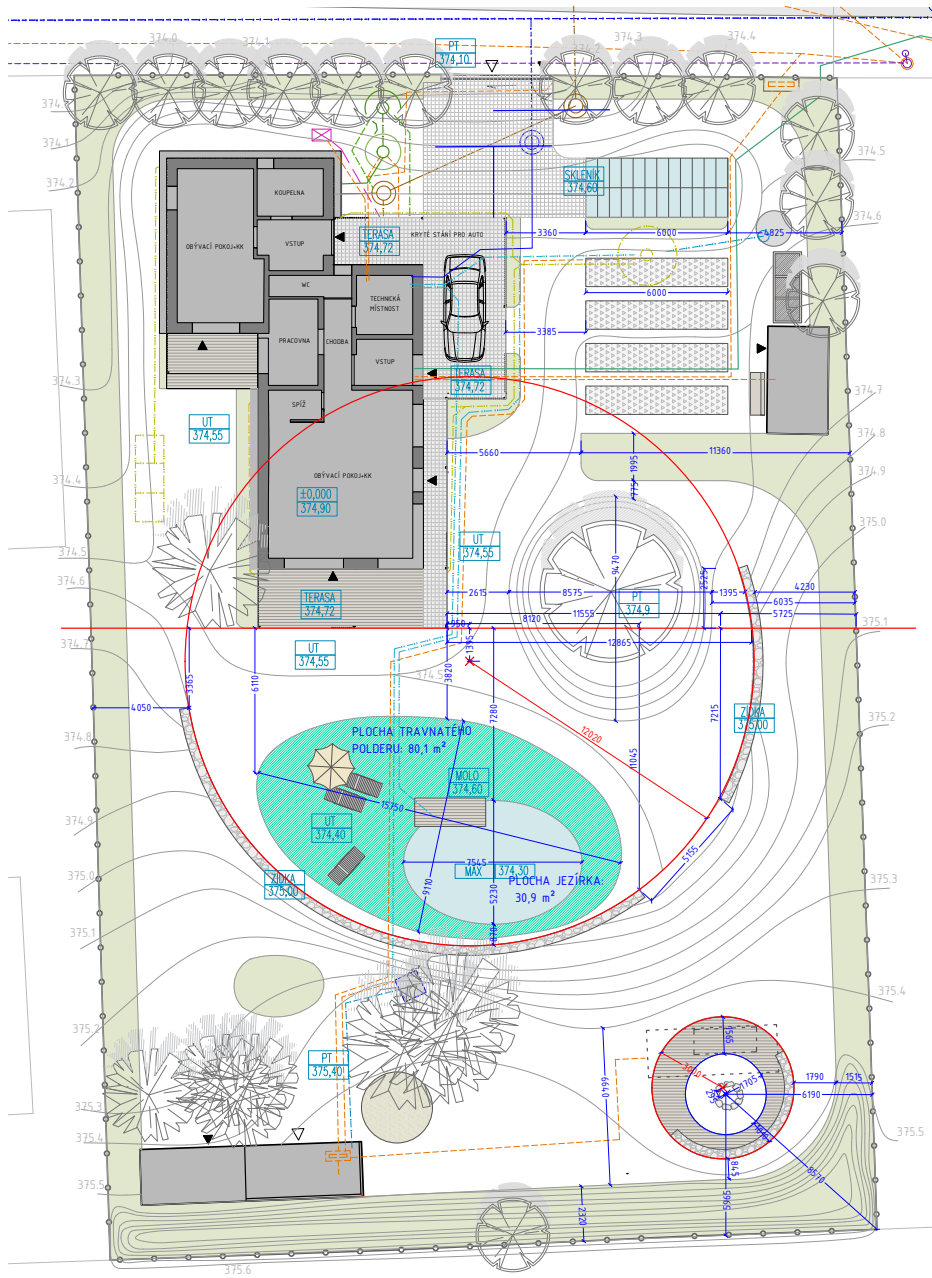


osazovací plán

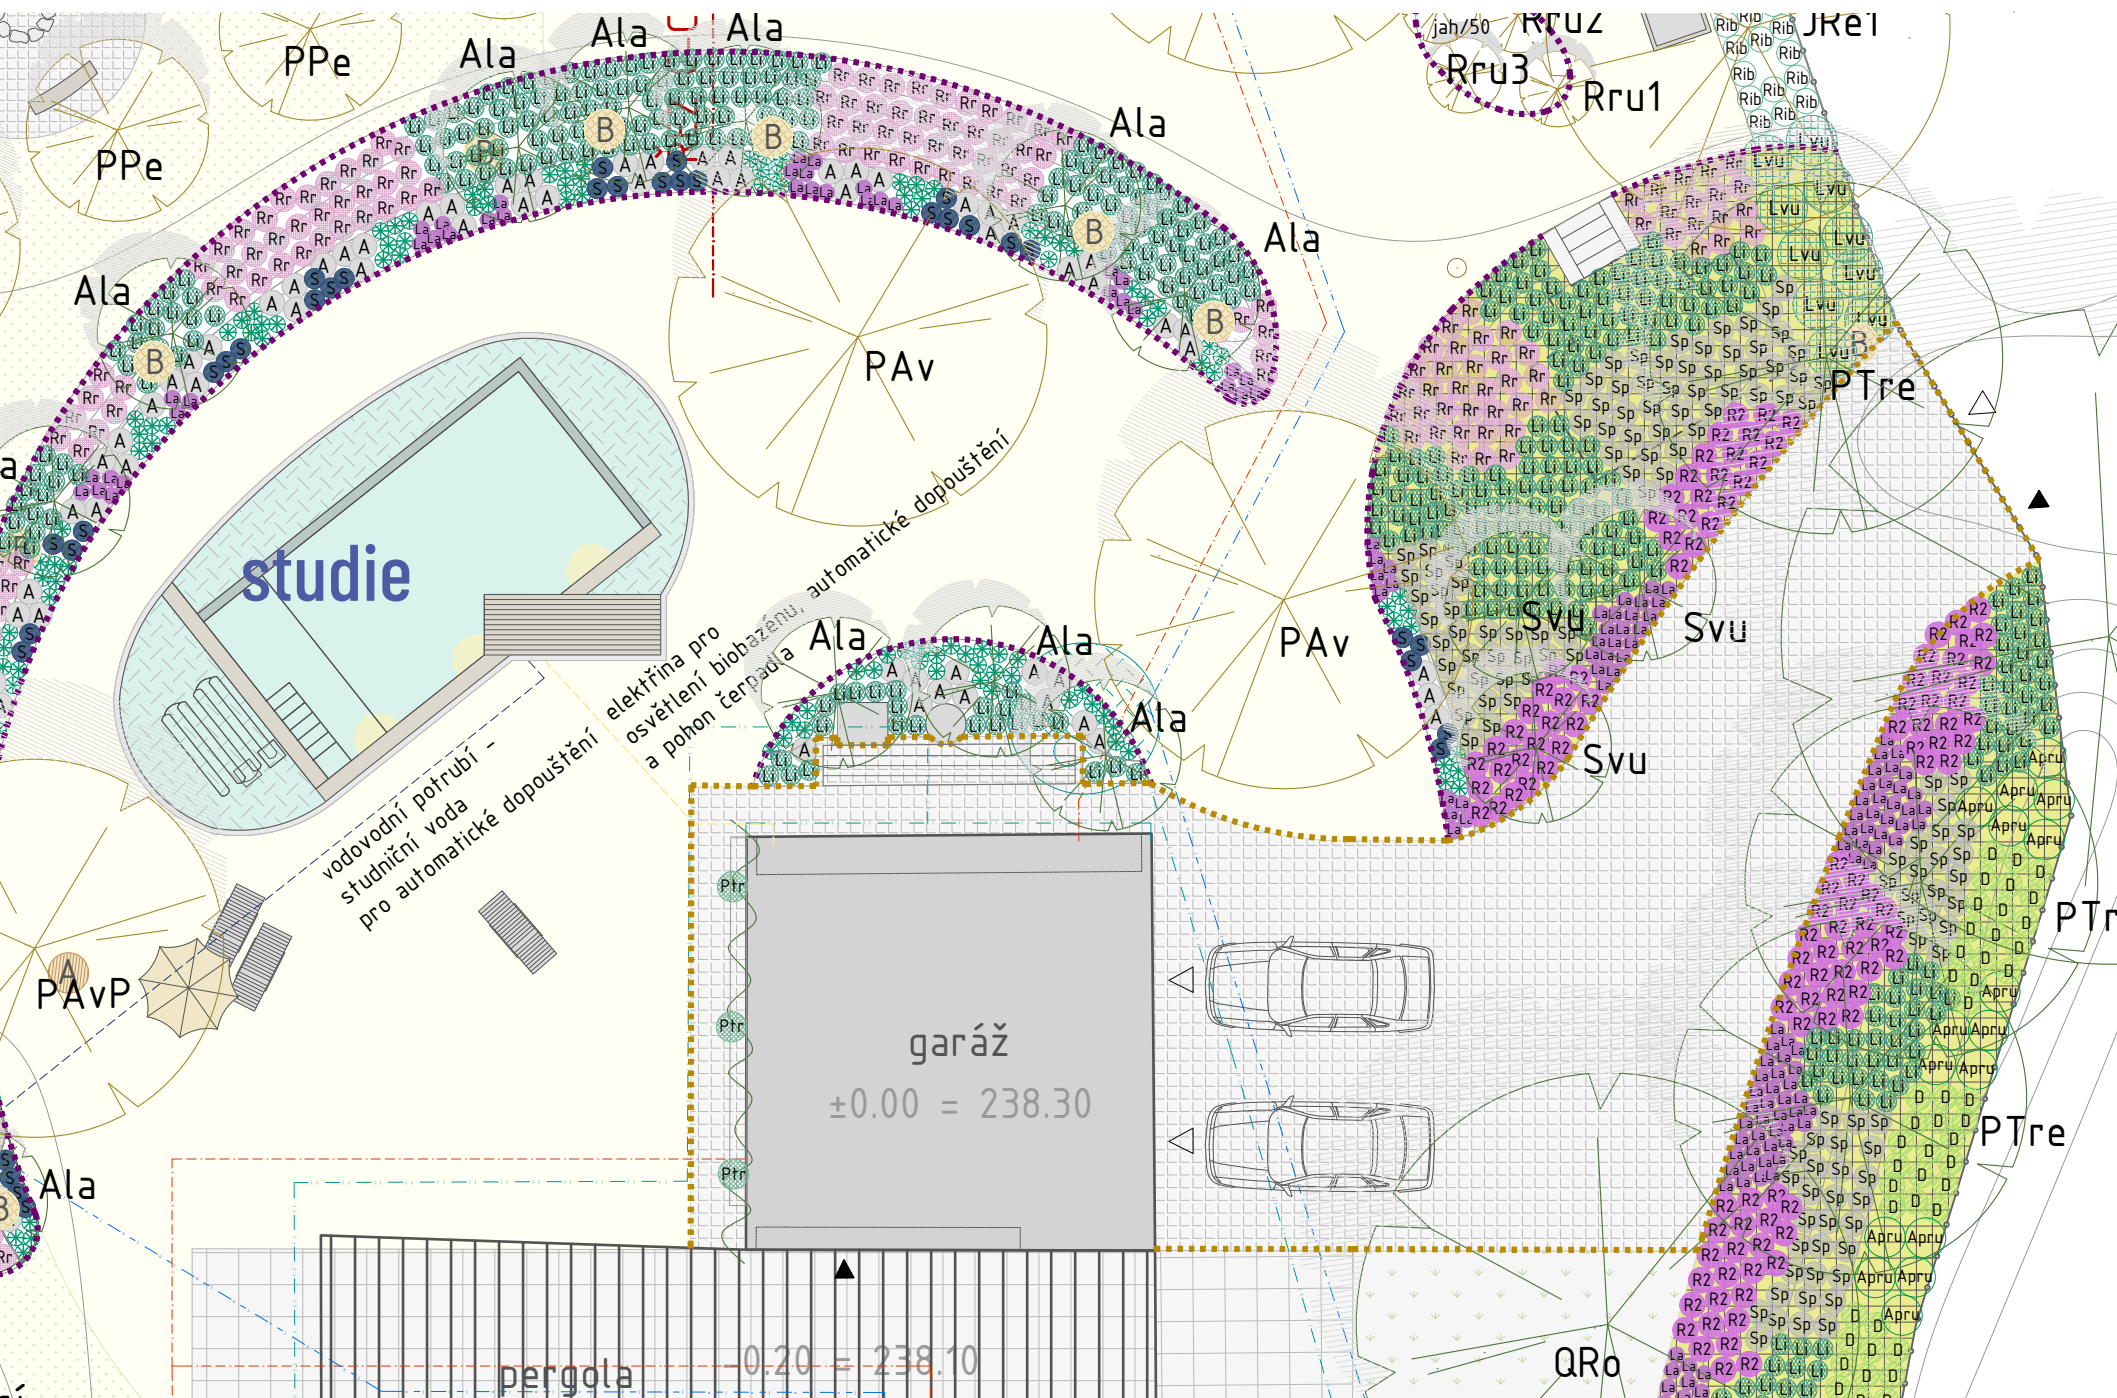

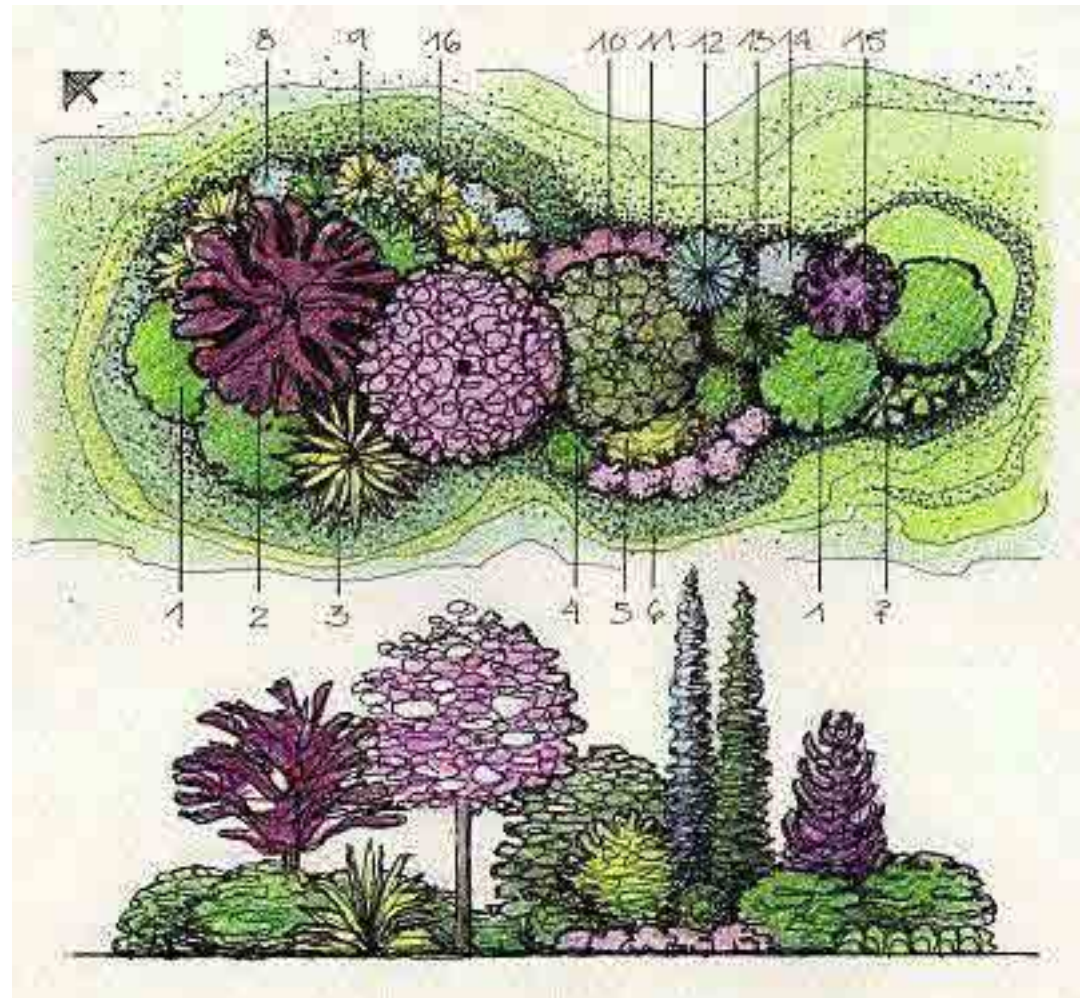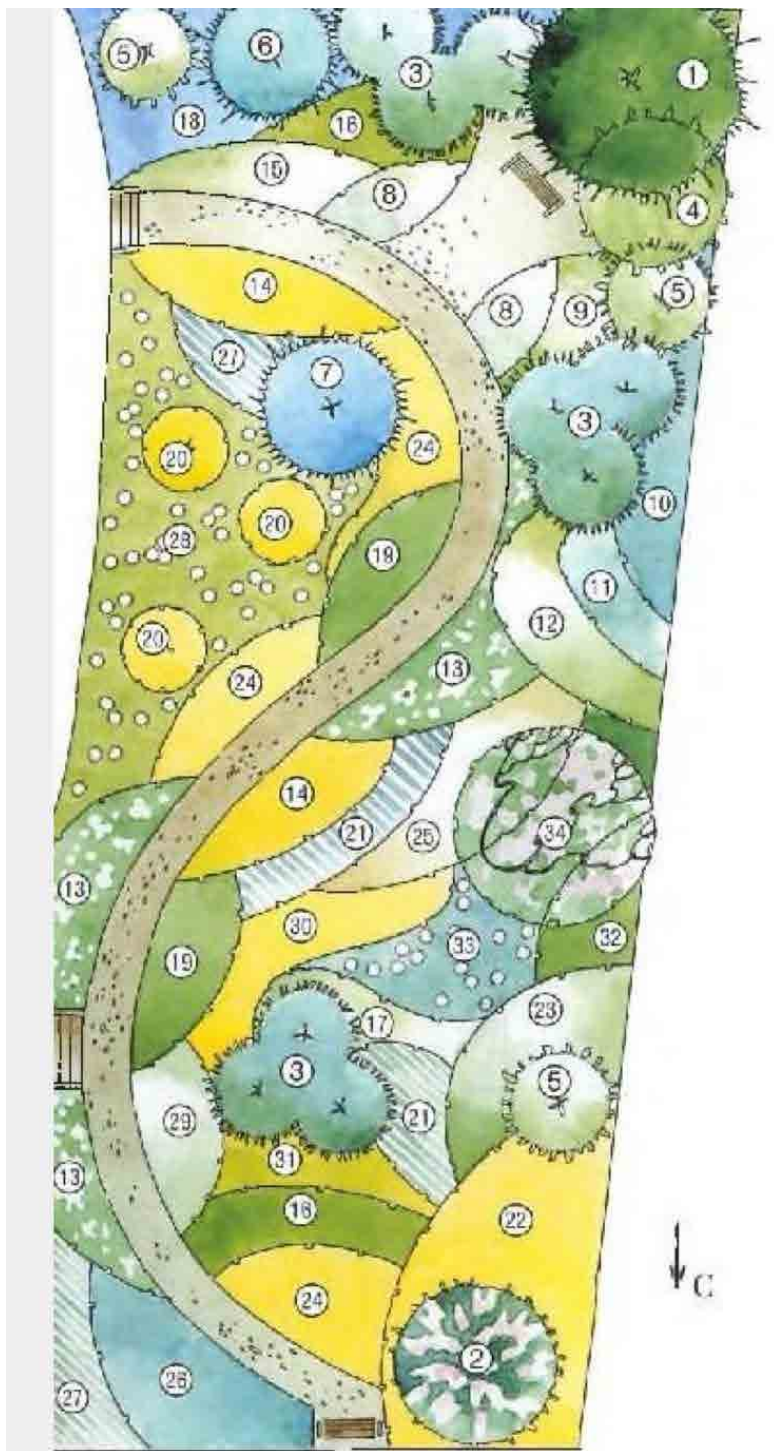


vytyčovací plán

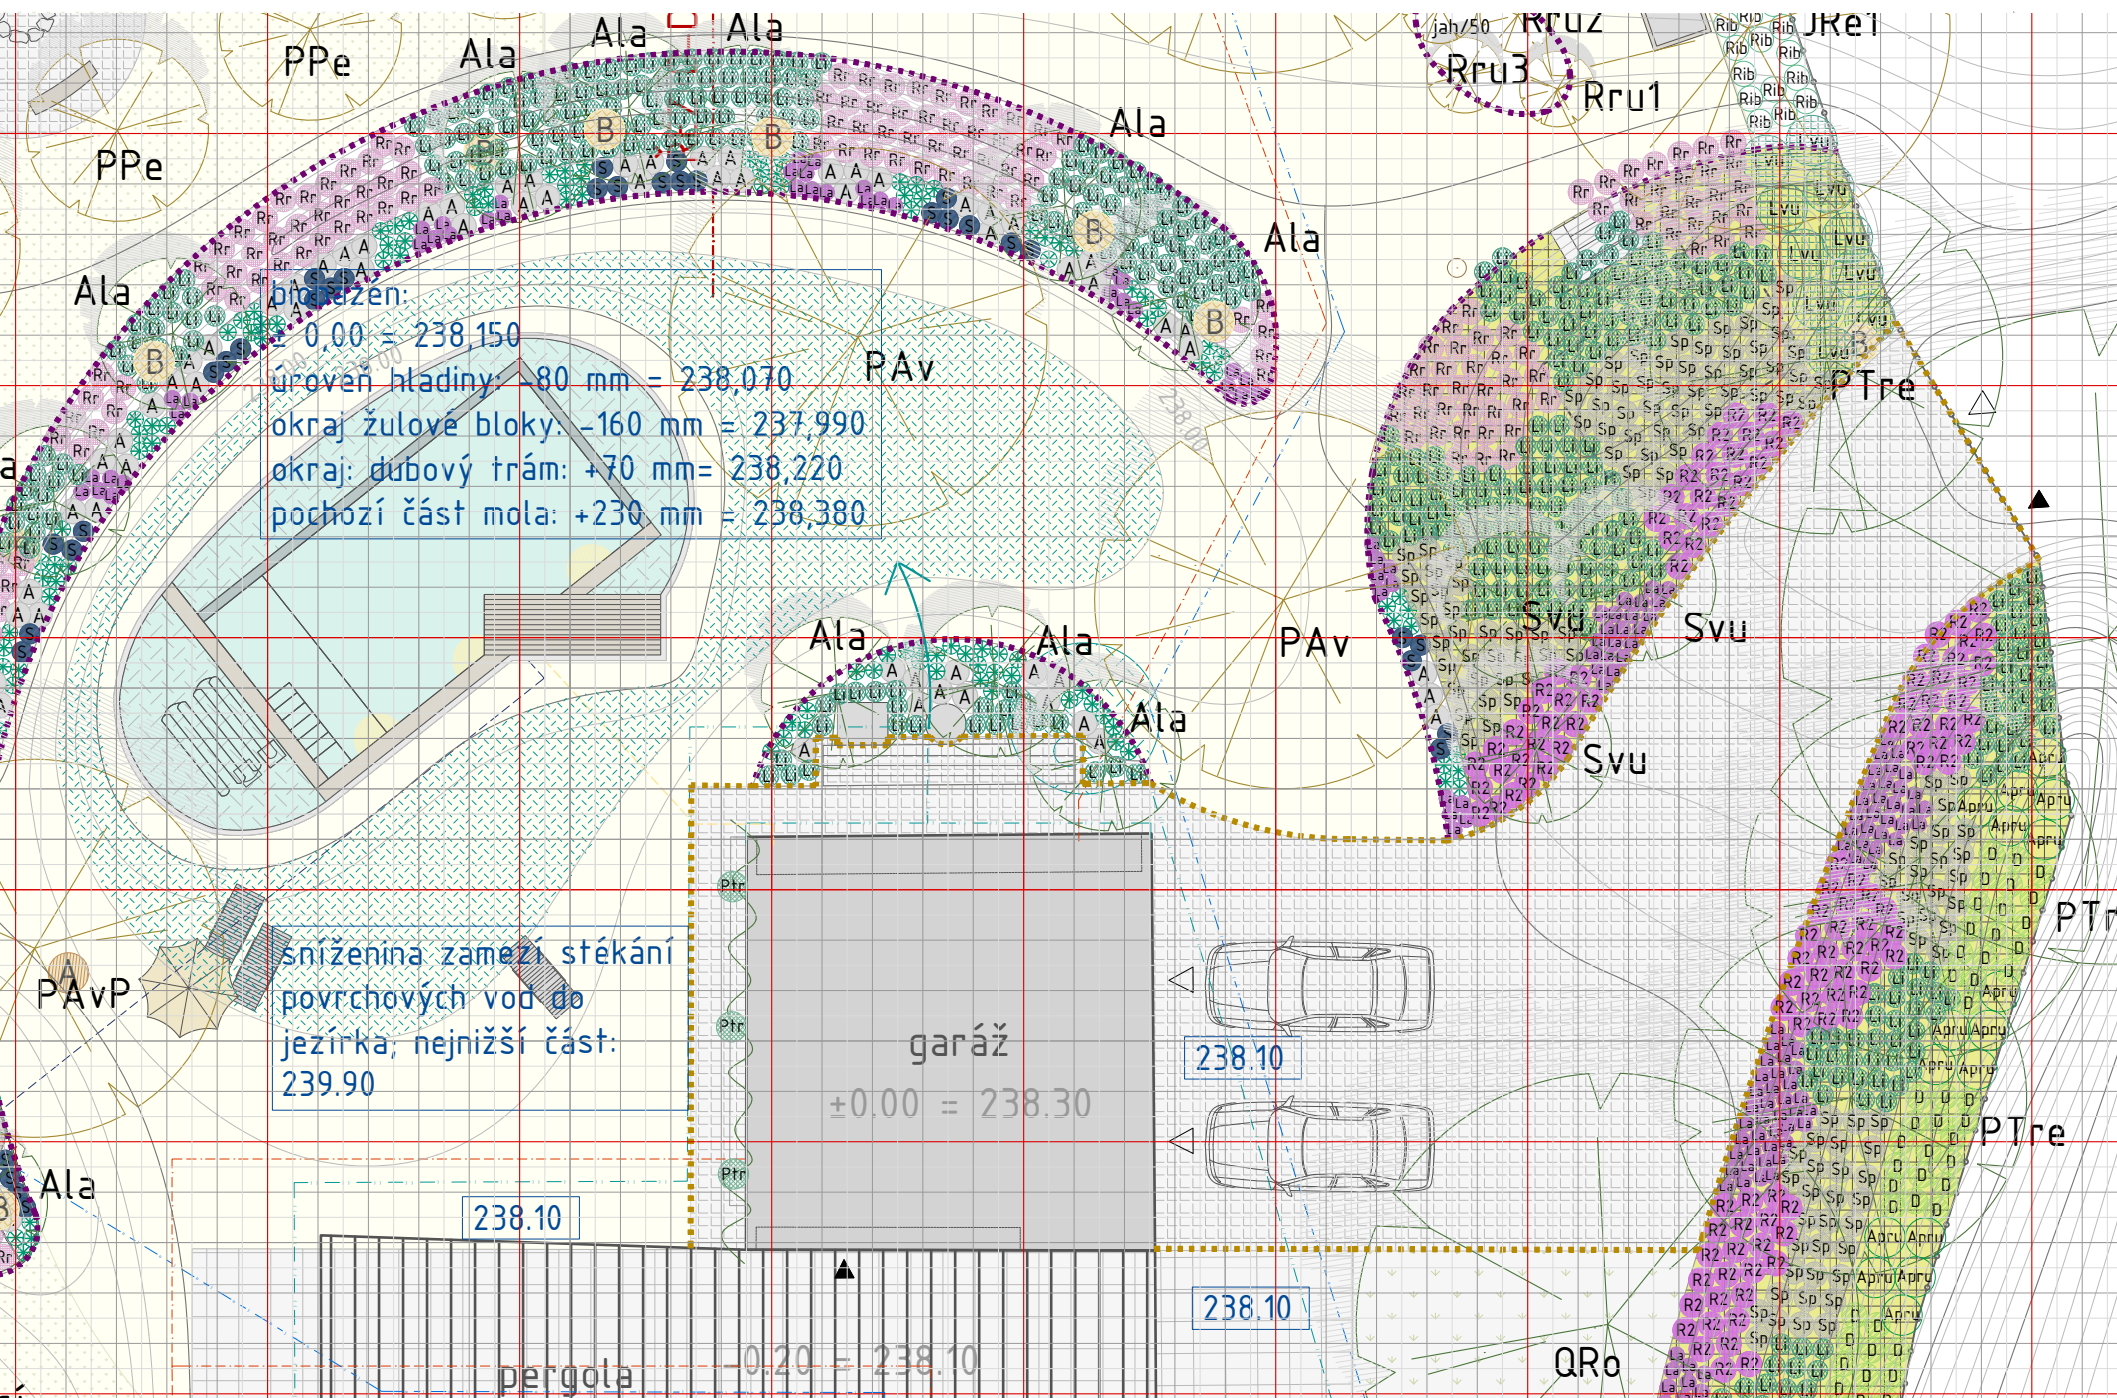


řezy


ŘEZ A-A'

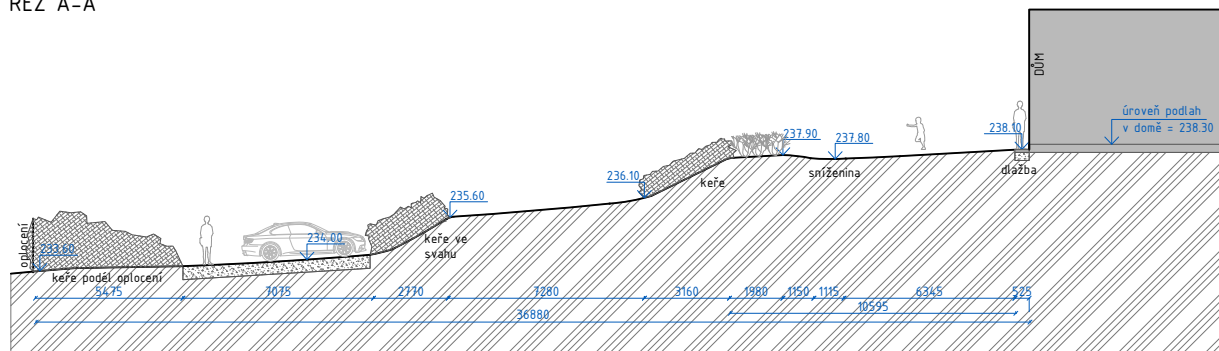

ŘEZ B-B'

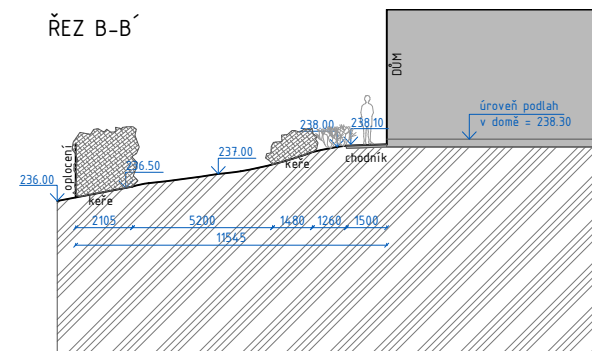

ŘEZ C-C'

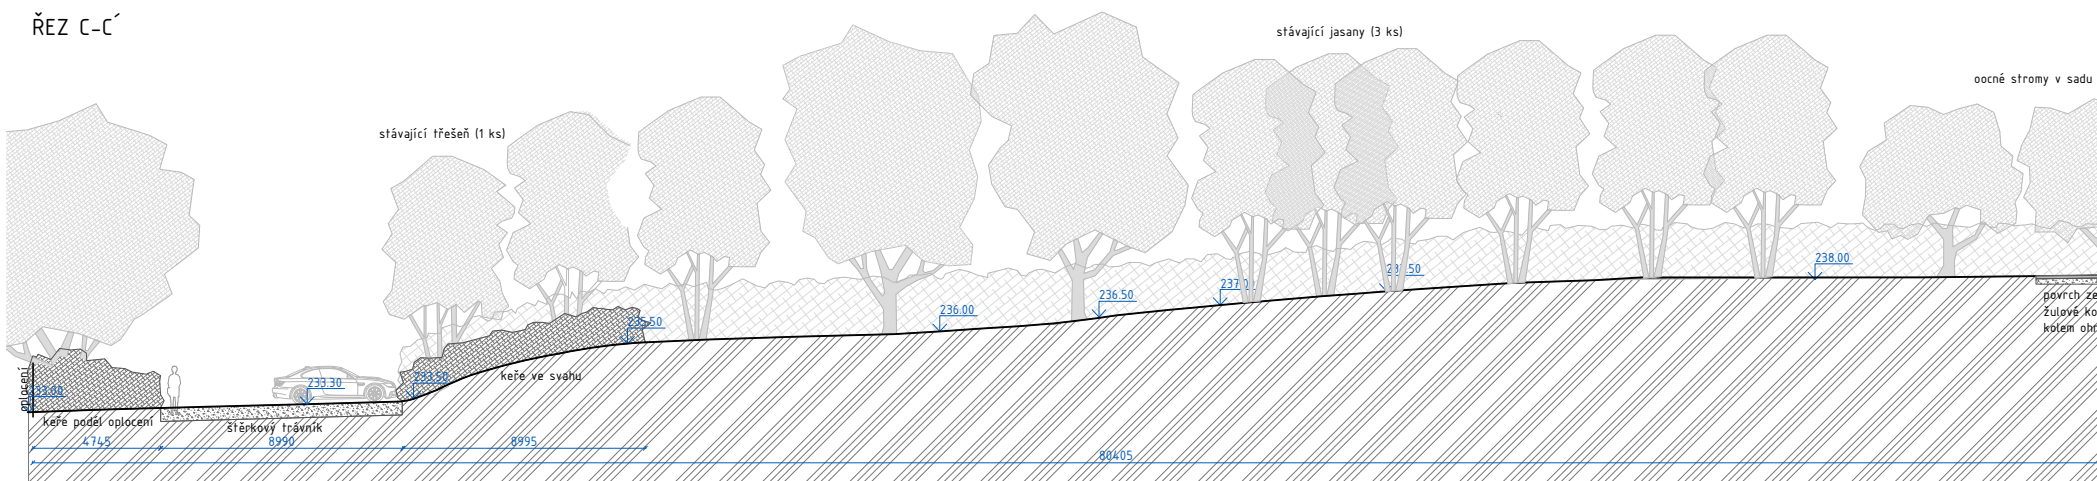


detaily



detaily


STUPNĚ Z AKÁTOVÝCH HRANOLŮ - 10 KS (7)

PŮDORYS M 1:40

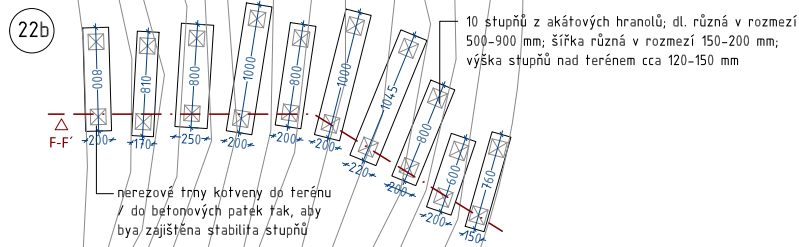


ŠPLHACÍ PLOŠINA S LANEM (27)

PŮDORYS M 1:40

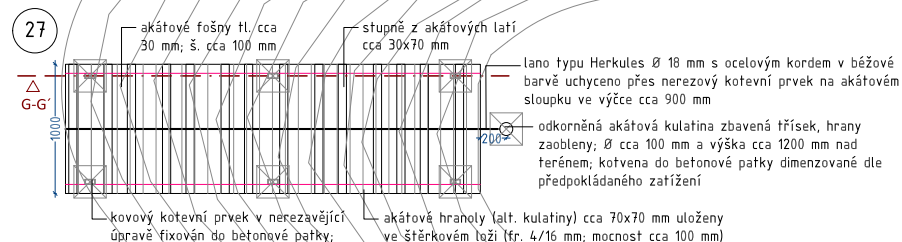

STUPNĚ Z AKÁTOVÝCH HRANOLŮ - 10 KS (22b)

ŘEZ F-F' M 1:40

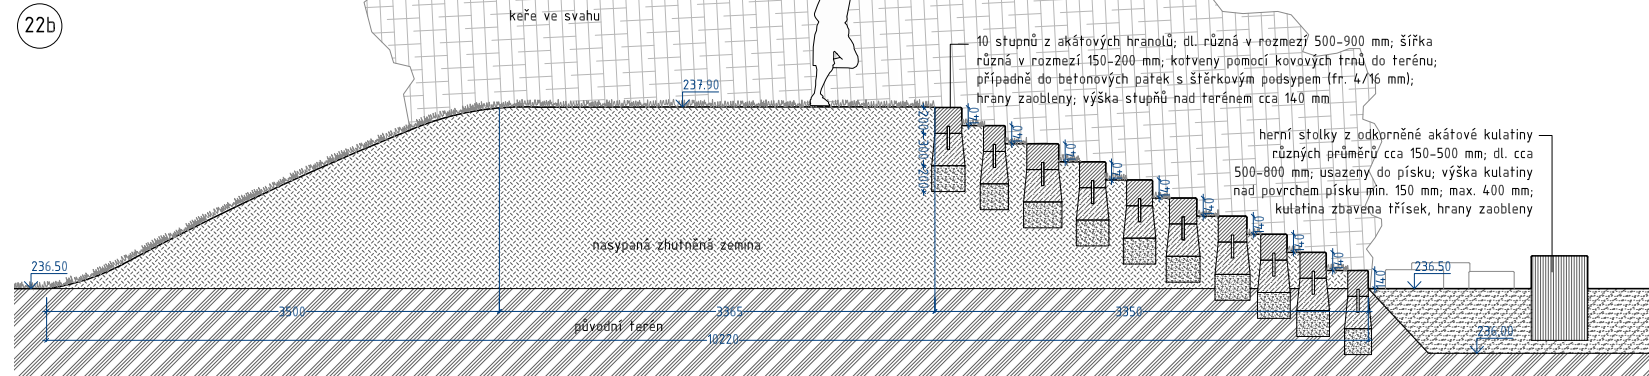

Veškeré řezivo zbaveno třísek, hrany zaobleny. Kulatina odkorněná, zbavena lýka a běli. Komponente z akátového dřeva bez povrchového ošetření (žádné oleje ani pigmenty!). Kovové kotvení a spojovací prvky protikorozně ošetřeny a zabezpečeny proti poranění dětí (ČSN EN 1176 Zařízení a povrch dětského hřiště).


Výkres slouží jako podklad pro realizaci ve smyslu finální podoby a designu navrhovaných prvků. Výkres nenahrazuje dílenskou dokumentaci (zhotovuje dodavatel!).

Výrobní a technologické postupy budou navrženy realizační firmou tak, aby byla připravena nést z vykonané dílo zodpovědnost a poskytnout standu záruky.

Veškeré rozměry a návaznosti musí být zodpovědně ověřeny a koordinovány před započetím realizace!


ŠPLHACÍ PLOŠINA S LANEM (27)

ŘEZ G-G' M 1:40

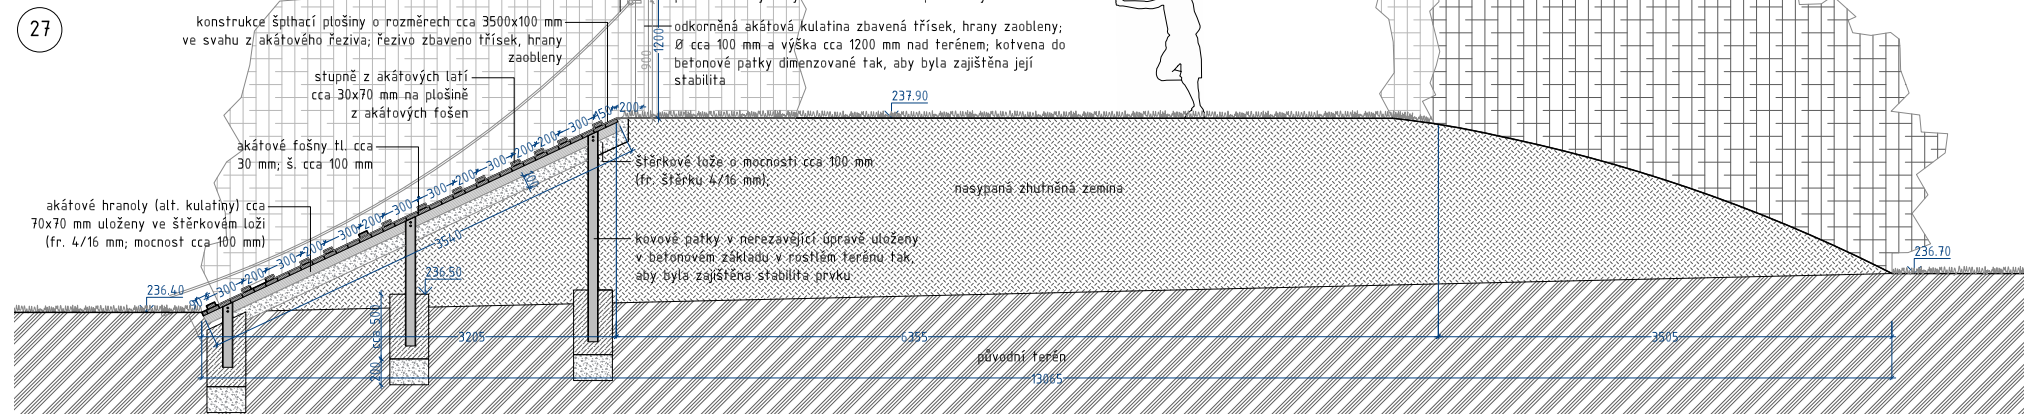


detaily


PŮDORYS PLOŠINY H 125

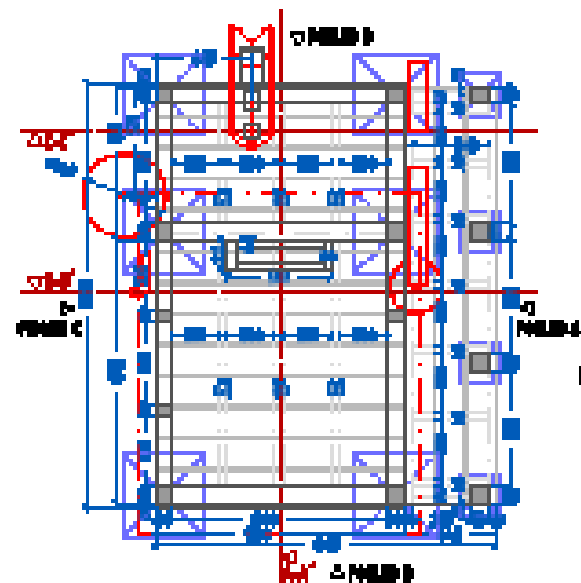


PŮDORYS ŽÁŘNOLU H 125

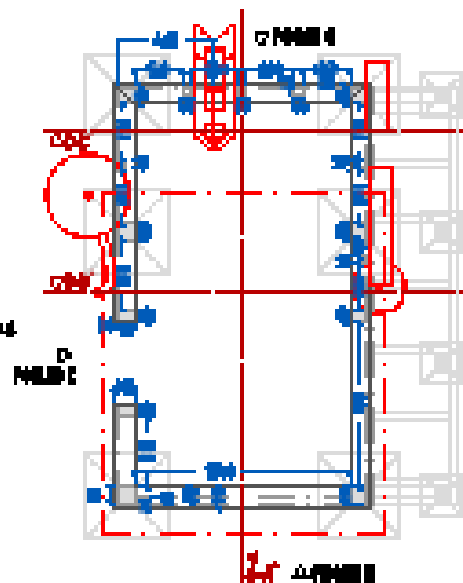


PŮDORYS STŘEŠNÍ H 125

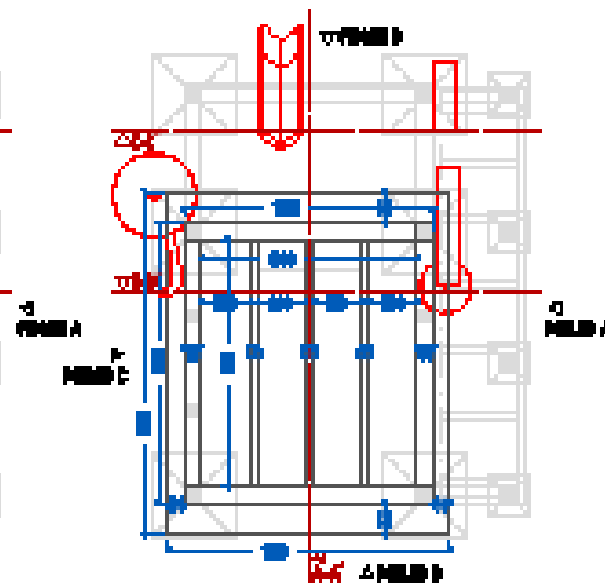


REZ A-A' H 125

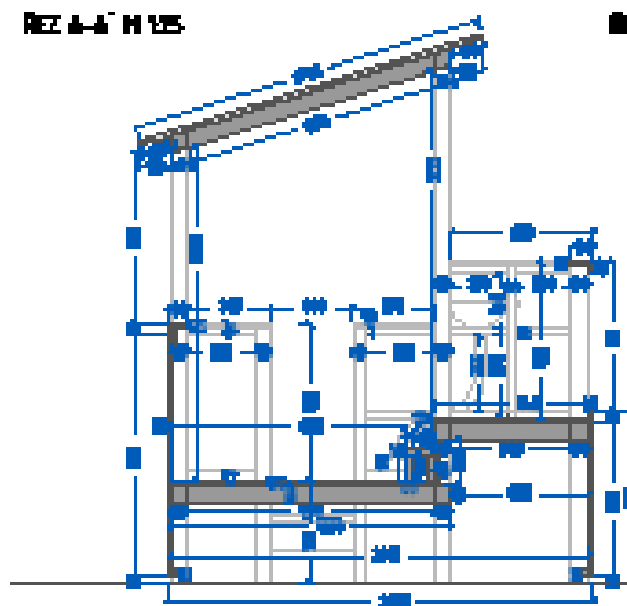

REZ B-B' H 125

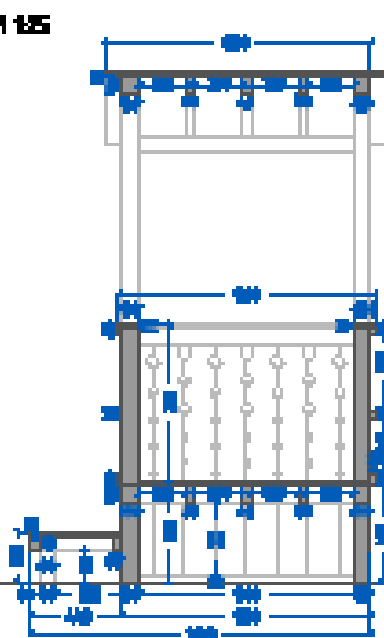

REZ C-C' H 125

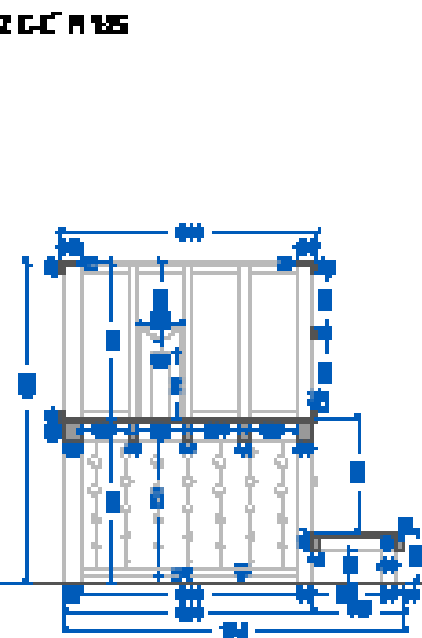

Detaily jsou provedeny v souladu s požadavky na požární odolnost konstrukcí, které jsou uvedeny v tabulce 1. Pro detaily, které nejsou uvedeny v tabulce 1, je třeba použít detaily, které jsou uvedeny v tabulce 1.

PLOCHA Z LITÉHO BETONU KOLEM BAZÉNKU BROUZDALIŠTĚ
PŮDORYS M 1:100

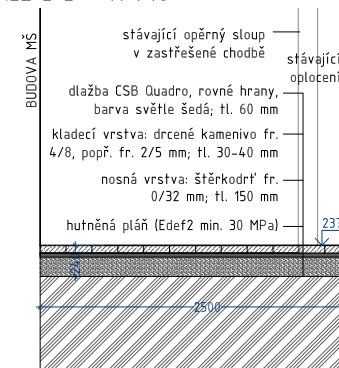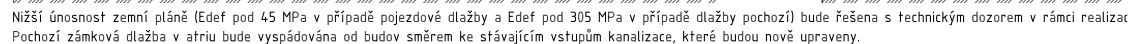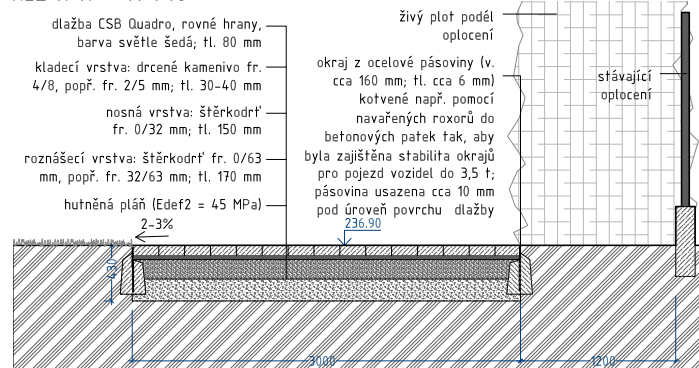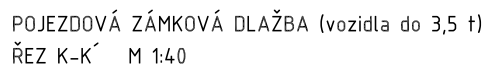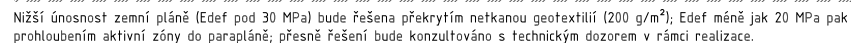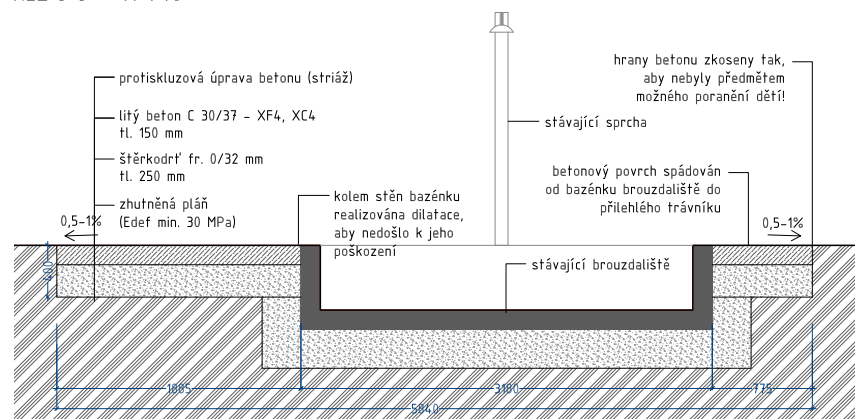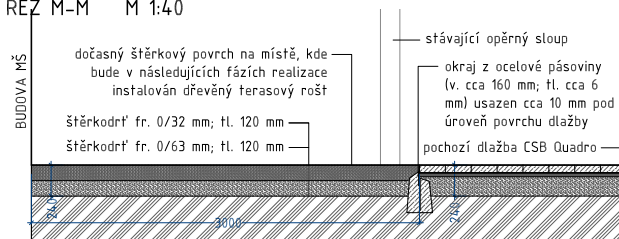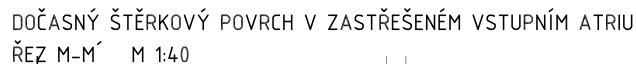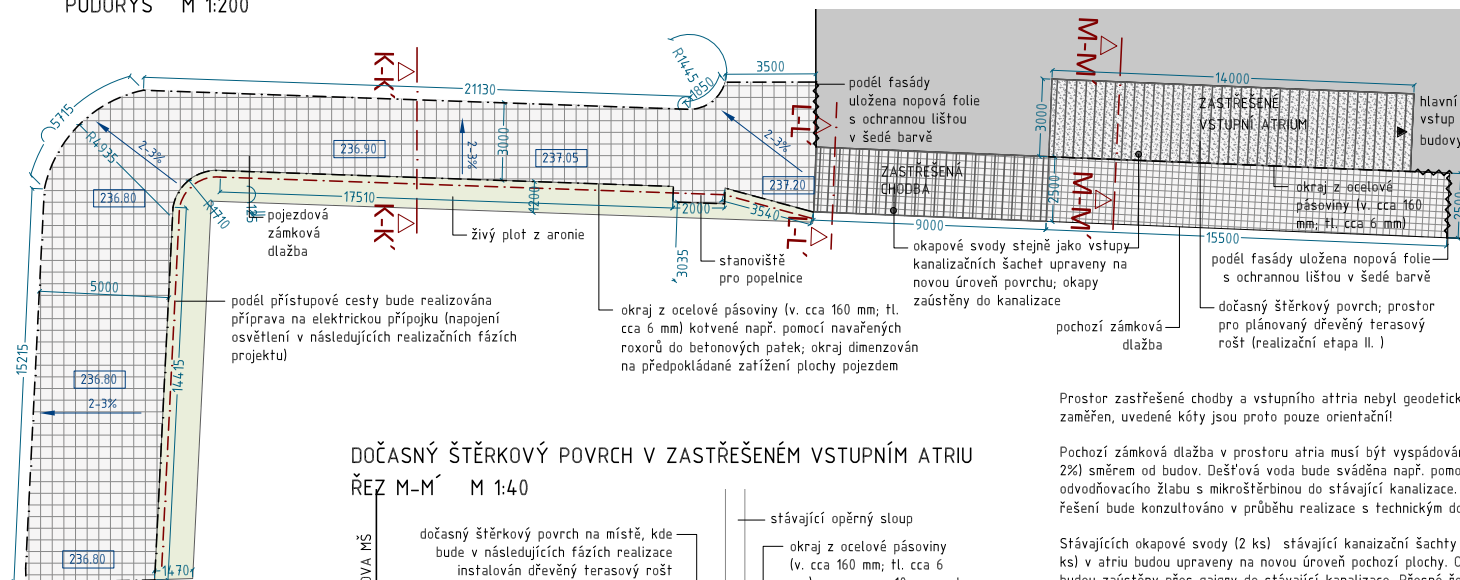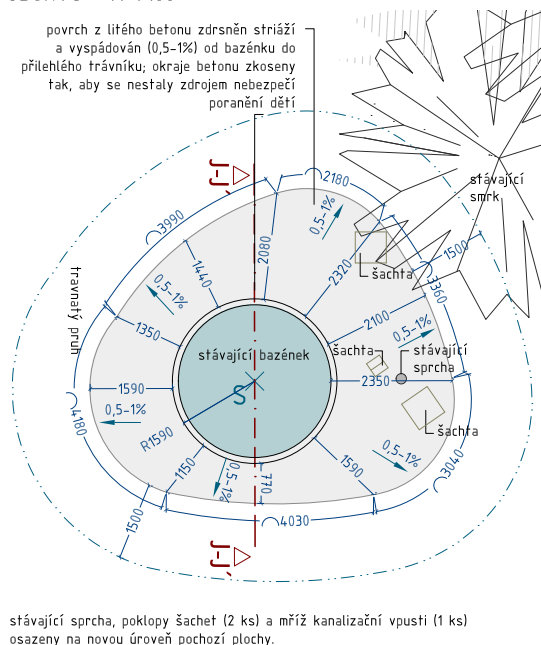

Výrobní a technologické postupy budou navrženy realizační firmou tak, aby byla připravena nést za vykonané dílo zodpovědnost a poskytnout standardní záruky. Veškeré rozměry a návaznosti musí být zodpovědně ověřeny a koordinovány před započítím realizace!

technická zpráva

výkaz výměr / slepý rozpočet

rozpočet